

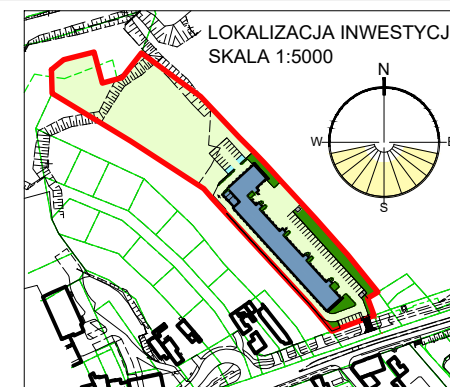


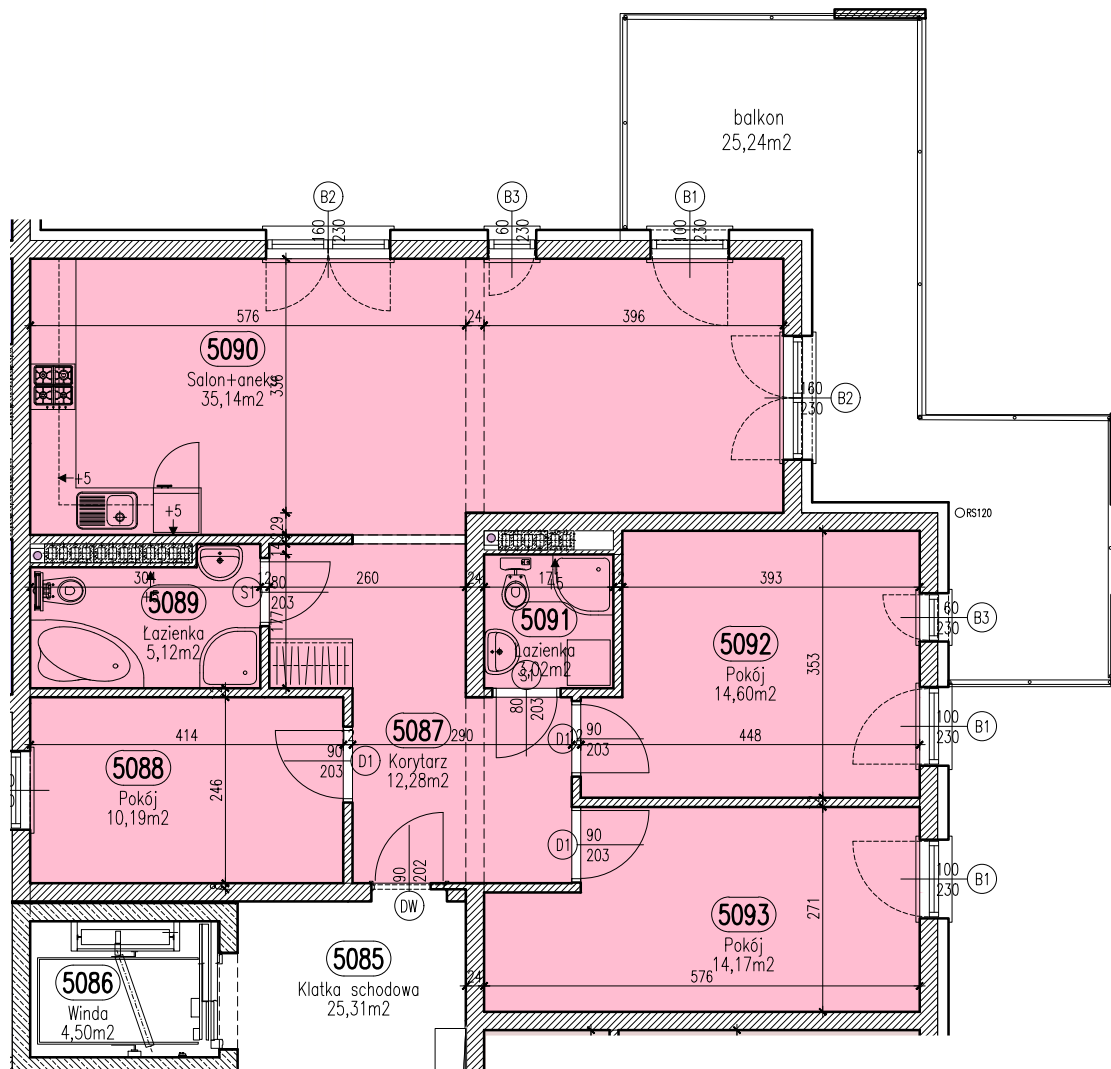

RZUT MIESZKANIA M-109
SKALA 1:100

POŁOŻENIE LOKALU M-109 W BUDYNKU

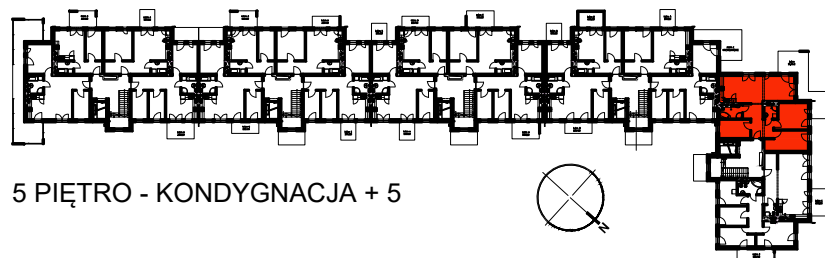

5 PIĘTRO - KONDYGNACJA + 5

LOKAL M-109

Zestawienie pomieszczeń

Numer	Nazwa	Powierzchnia
5087	Korytarz	12,28m ²
5088	Pokój	10,19m ²
5089	Łazienka	5,12m ²
5090	Salon+aneks	35,14m ²
5091	Łazienka	3,02m ²
5092	Pokój	14,60m ²
5093	Pokój	14,17m ²
		94,52m ²

OSIEDLE "NOWY PARK" – KAPITULNA 8/10

KARTA LOKALU M-109



WYMIARY ŚCIAN ZOSTAŁY PODANE W ŚWIETLE ŚCIAN WYPRAWIONYCH TYNKIEM