




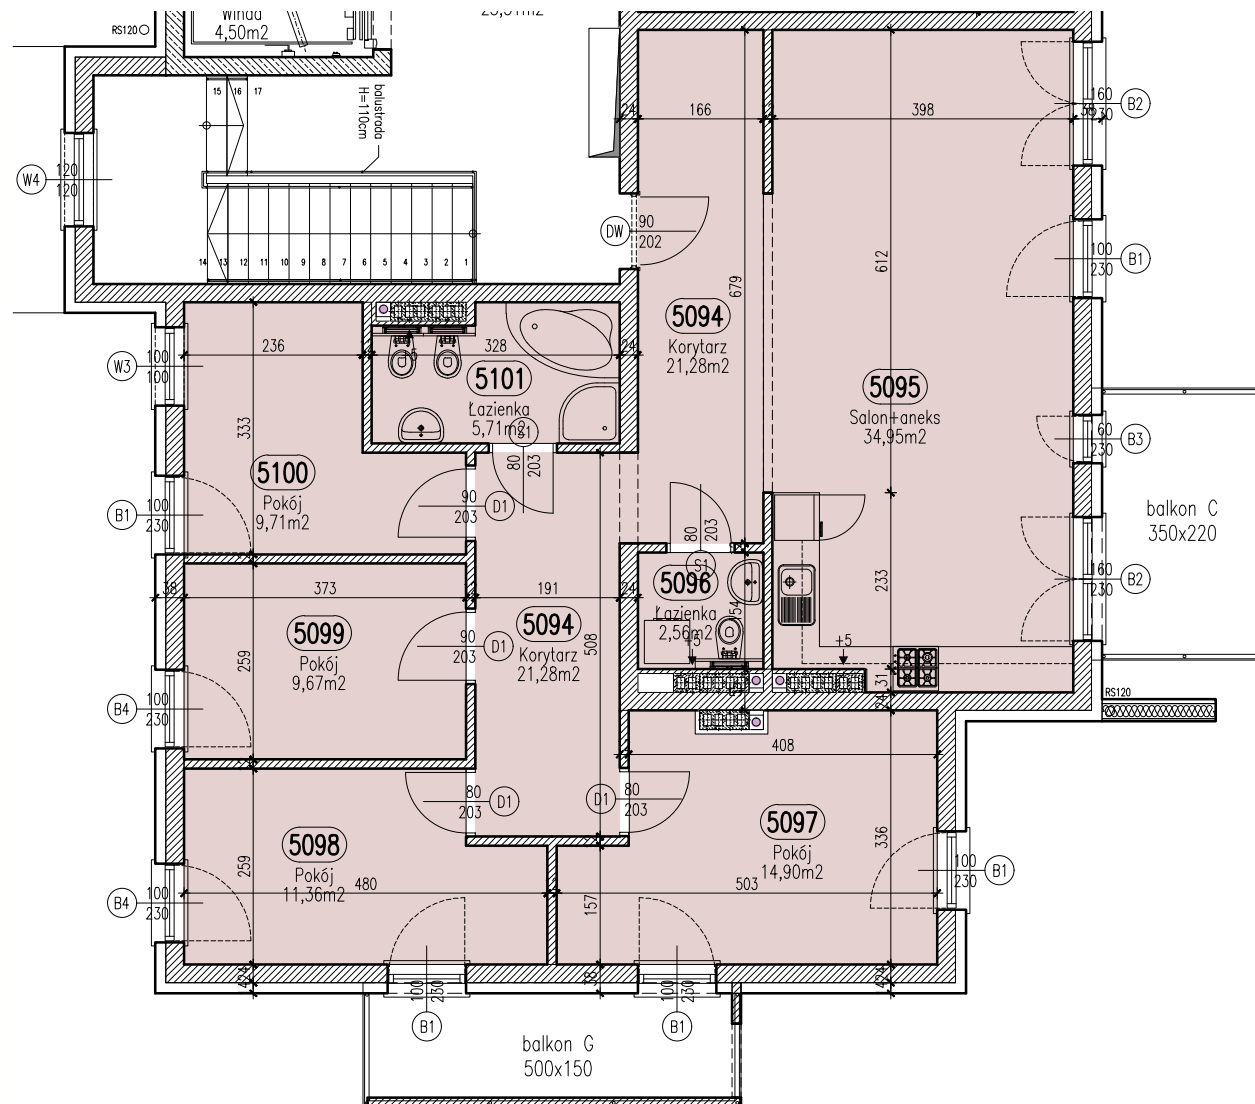

RZUT MIESZKANIA M-110
SKALA 1:100

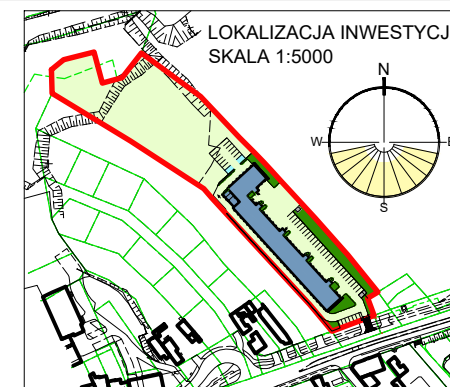

POŁOŻENIE LOKALU M-110 W BUDYNKU

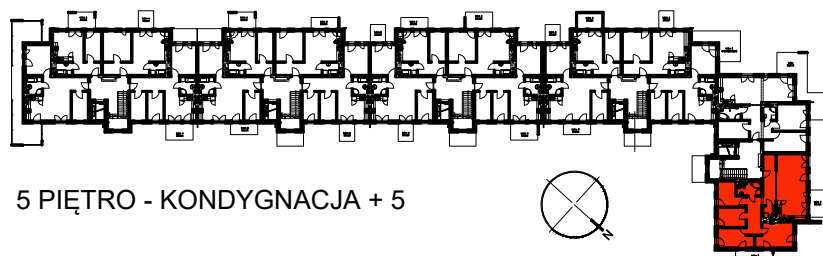

5 PIĘTRO - KONDYGNACJA + 5

LOKAL M-110

Zestawienie pomieszczeń

Numer	Nazwa	Powierzchnia
5094	Korytarz	21,28m ²
5095	Salon+aneks	34,95m ²
5096	Łazienka	2,56m ²
5097	Pokój	14,90m ²
5098	Pokój	11,36m ²
5099	Pokój	9,67m ²
5100	Pokój	9,71m ²
5101	Łazienka	5,71m ²
		110,14m ²

OSIEDLE "NOWY PARK" – KAPITULNA 8/10

KARTA LOKALU M-110



WYMIARY ŚCIAN ZOSTAŁY PODANE W ŚWIETLE ŚCIAN WYPRAWIONYCH TYNKIEM