

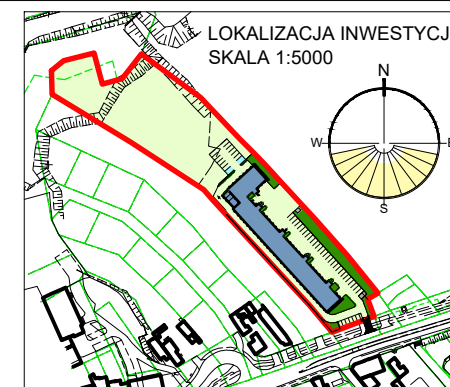


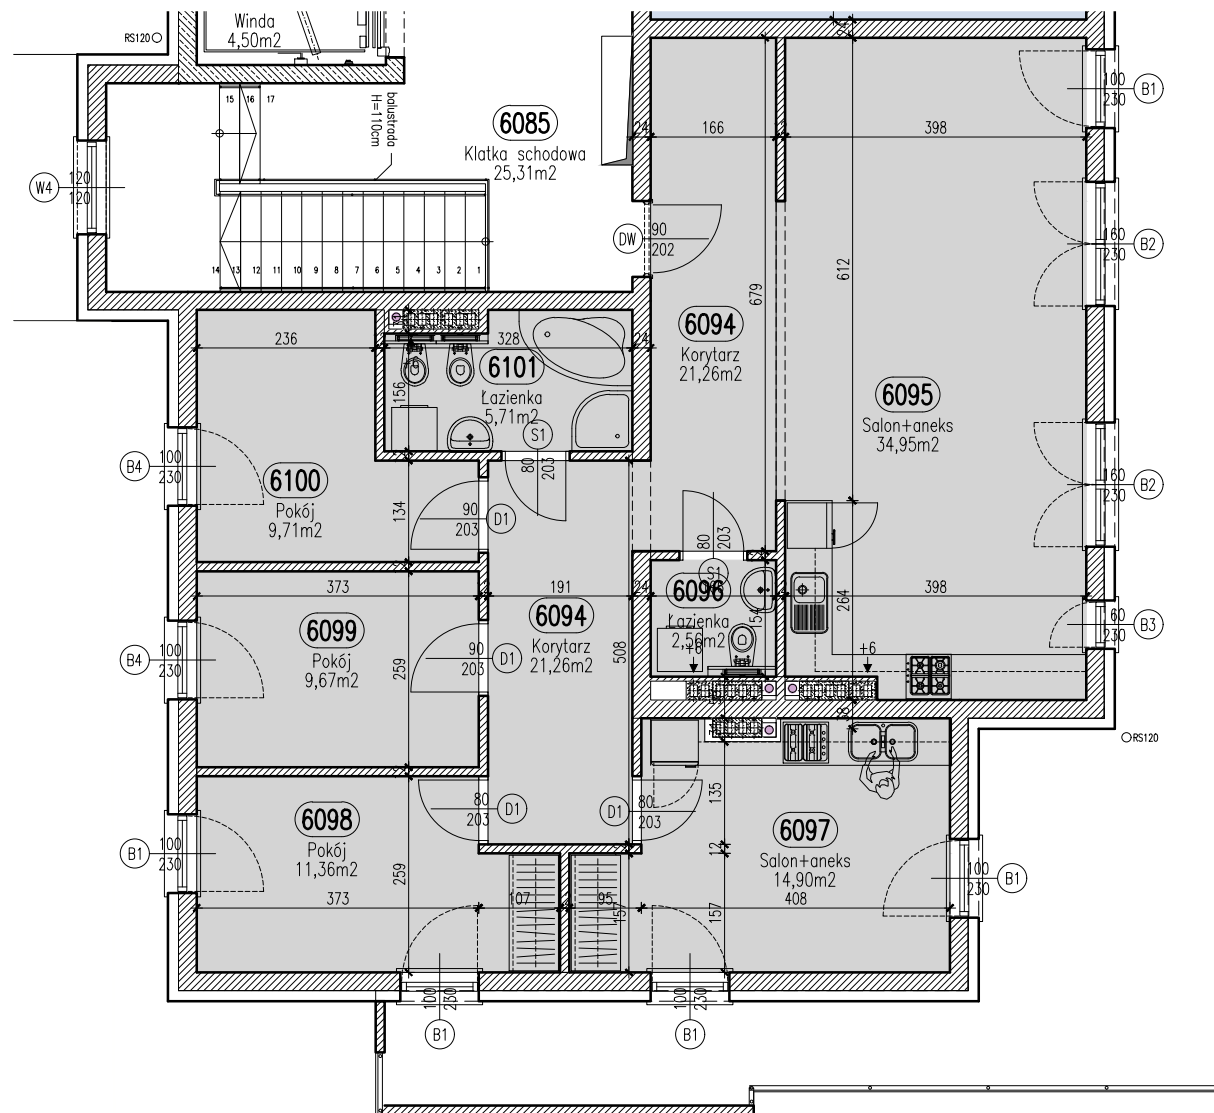

RZUT MIESZKANIA M-112
SKALA 1:100

POŁOŻENIE LOKALU M-112 W BUDYNKU

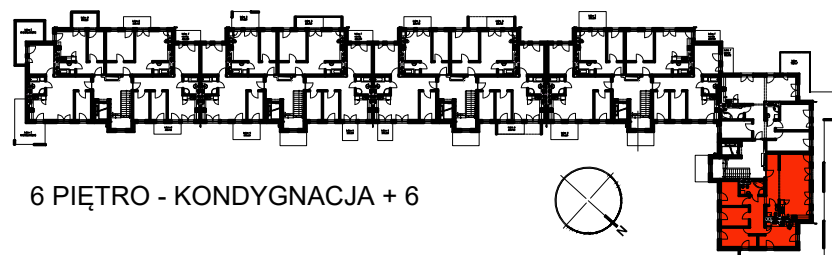

6 PIĘTRO - KONDYGNACJA + 6

LOKAL M-112

Zestawienie pomieszczeń

Numer	Nazwa	Powierzchnia
6094	Korytarz	21,26m ²
6095	Salon+aneks	34,95m ²
6096	Łazienka	2,56m ²
6097	Salon+aneks	14,90m ²
6098	Pokój	11,36m ²
6099	Pokój	9,67m ²
6100	Pokój	9,71m ²
6101	Łazienka	5,71m ²
		110,12m ²

OSIEDLE "NOWY PARK" – KAPITULNA 8/10

KARTA LOKALU M-112



WYMIARY ŚCIAN ZOSTAŁY PODANE W ŚWIETLE ŚCIAN WYPRAWIONYCH TYNKIEM