

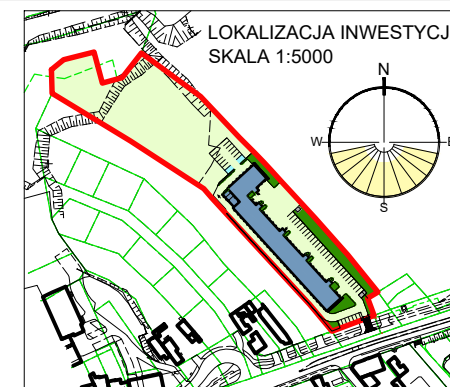


RZUT MIESZKANIA M-16 SKALA 1:100

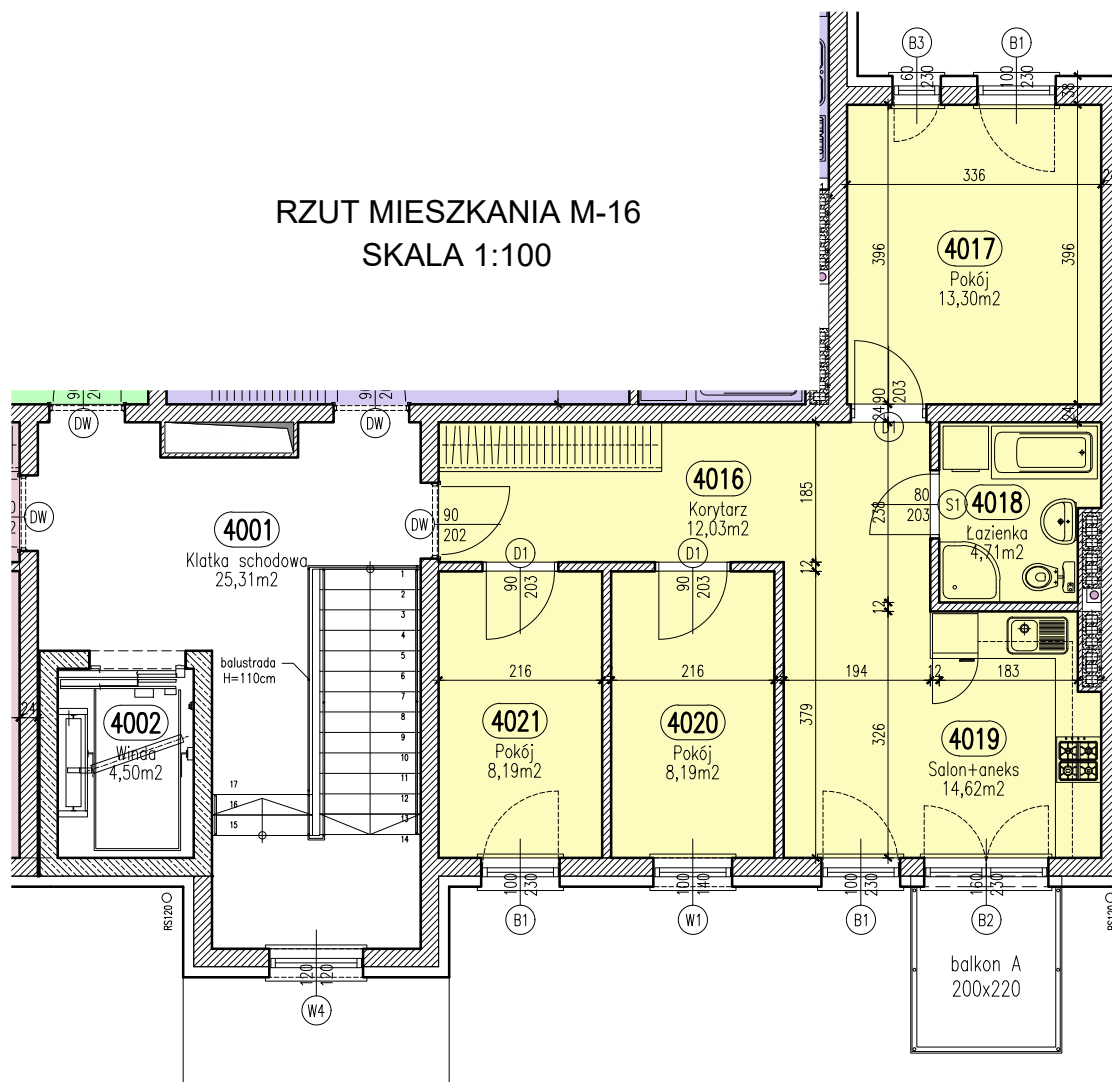

POŁOŻENIE LOKALU M-16 W BUDYNKU

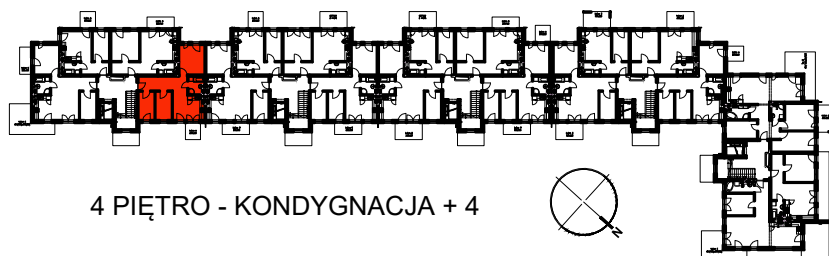

4 PIĘTRO - KONDYGNACJA + 4

LOKAL M-16

Zestawienie pomieszczeń		
Numer	Nazwa	Powierzchnia
4016	Korytarz	12,03m ²
4017	Pokój	13,30m ²
4018	Łazienka	4,71m ²
4019	Salon+aneks	14,62m ²
4020	Pokój	8,19m ²
4021	Pokój	8,19m ²
		61,03m ²

OSIEDLE "NOWY PARK" – KAPITULNA 8/10

KARTA LOKALU M-16



WYMIARY ŚCIAN ZOSTAŁY PODANE W ŚWIETLE ŚCIAN WYPRAWIONYCH TYNKIEM