




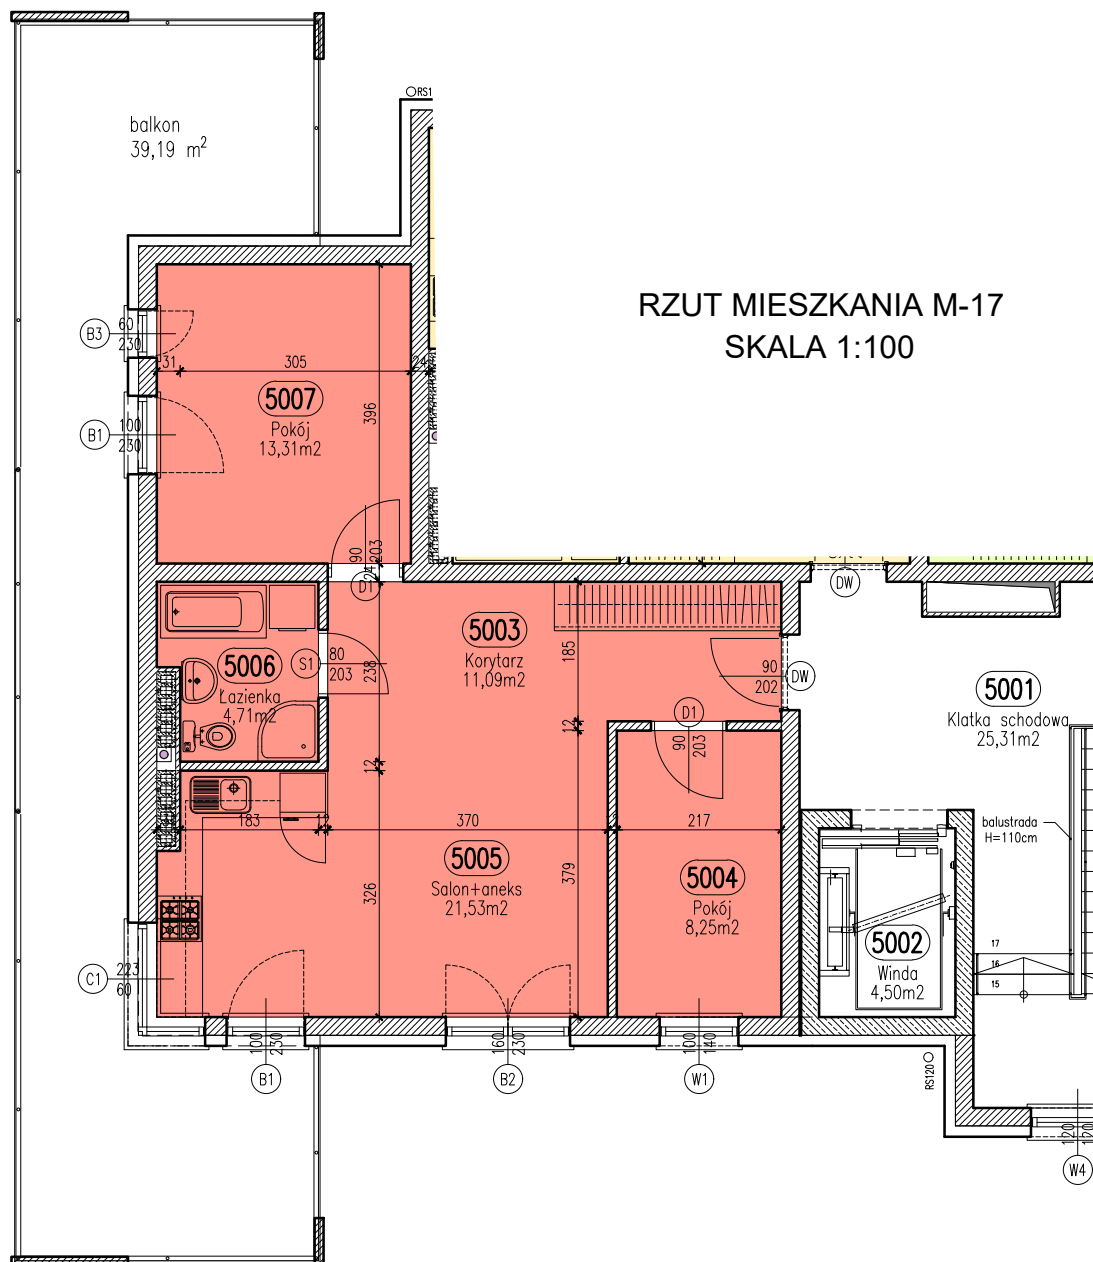

RZUT MIESZKANIA M-17
SKALA 1:100

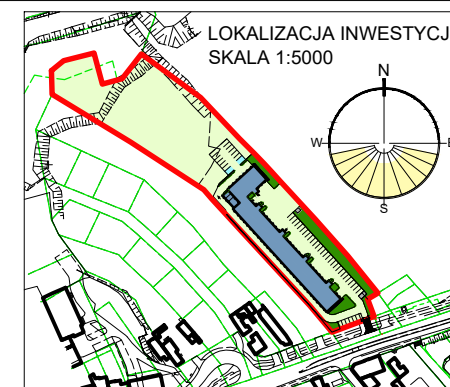

LOKALIZACJA INWESTYCJI
SKALA 1:5000

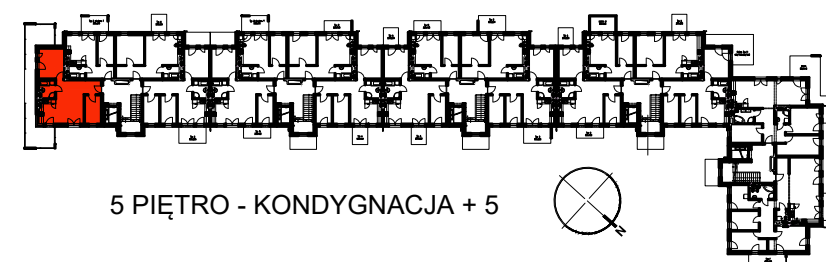

POŁOŻENIE LOKALU M-17 W BUDYNKU

5 PIĘTRO - KONDYGNACJA + 5

LOKAL M-17

Zestawienie
pomieszczeń

Numer	Nazwa	Powierzchnia
5003	Korytarz	11,09m ²
5004	Pokój	8,25m ²
5005	Salon+aneks	21,53m ²
5006	Łazienka	4,71m ²
5007	Pokój	13,31m ²
		58,88m ²

OSIEDLE "NOWY PARK" – KAPITULNA 8/10

KARTA LOKALU M-17



WYMIARY ŚCIAN ZOSTAŁY PODANE W ŚWIETLE ŚCIAN WYPRAWIONYCH TYNKIEM