




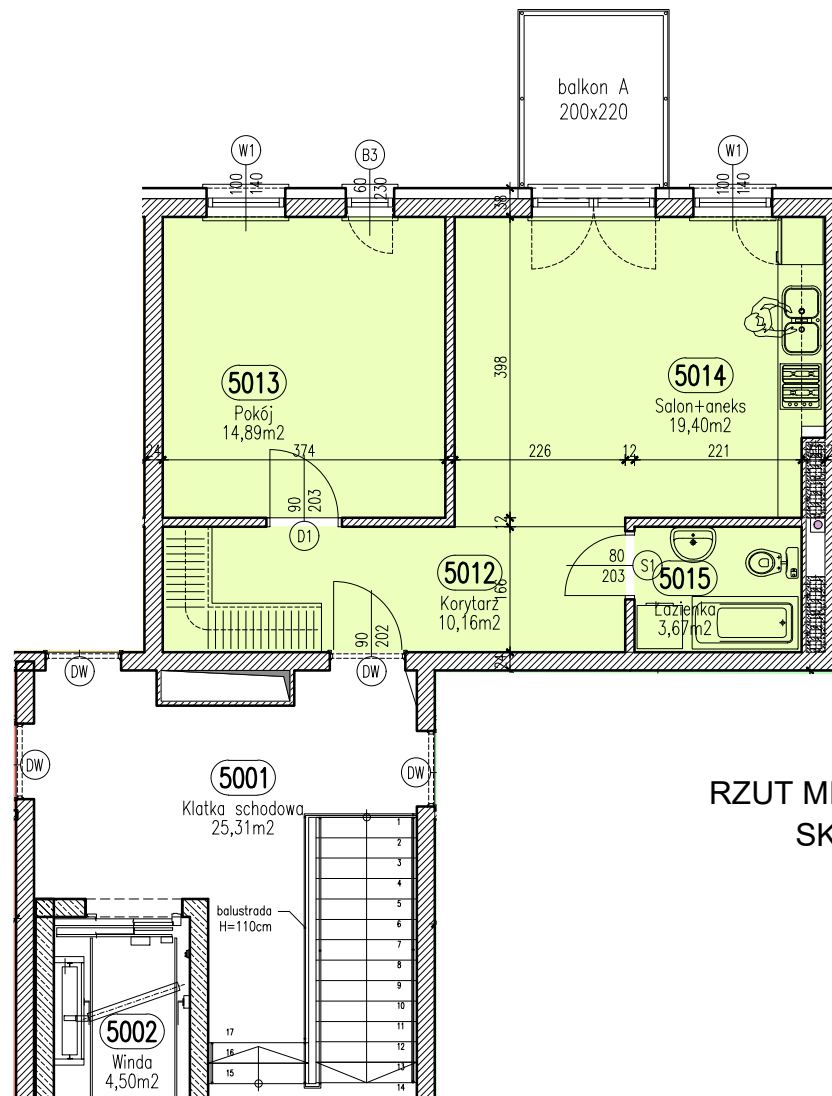

RZUT MIESZKANIA M-19
SKALA 1:100

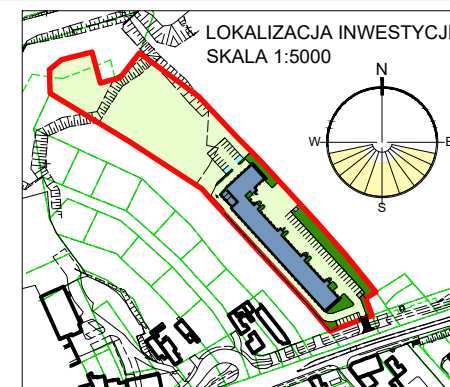

POŁOŻENIE LOKALU M-19 W BUDYNKU

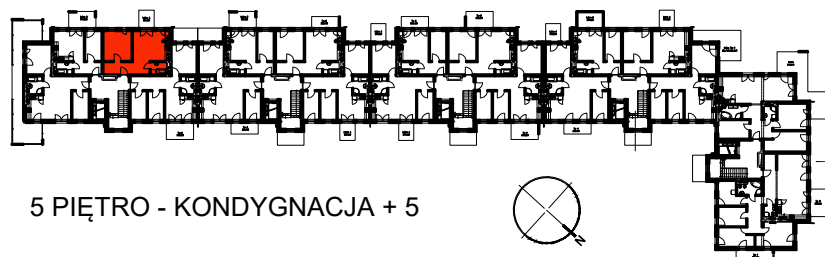

5 PIĘTRO - KONDYGNACJA + 5

LOKAL M-19

Zestawienie pomieszczeń		
Numer	Nazwa	Powierzchnia
5012	Korytarz	10,16m ²
5013	Pokój	14,89m ²
5014	Salon+aneks	19,40m ²
5015	Łazienka	3,67m ²
		48,11m ²

OSIEDLE "NOWY PARK" – KAPITULNA 8/10

KARTA LOKALU M-19



WYMIARY ŚCIAN ZOSTAŁY PODANE W ŚWIETLE ŚCIAN WYPRAWIONYCH TYNKIEM