




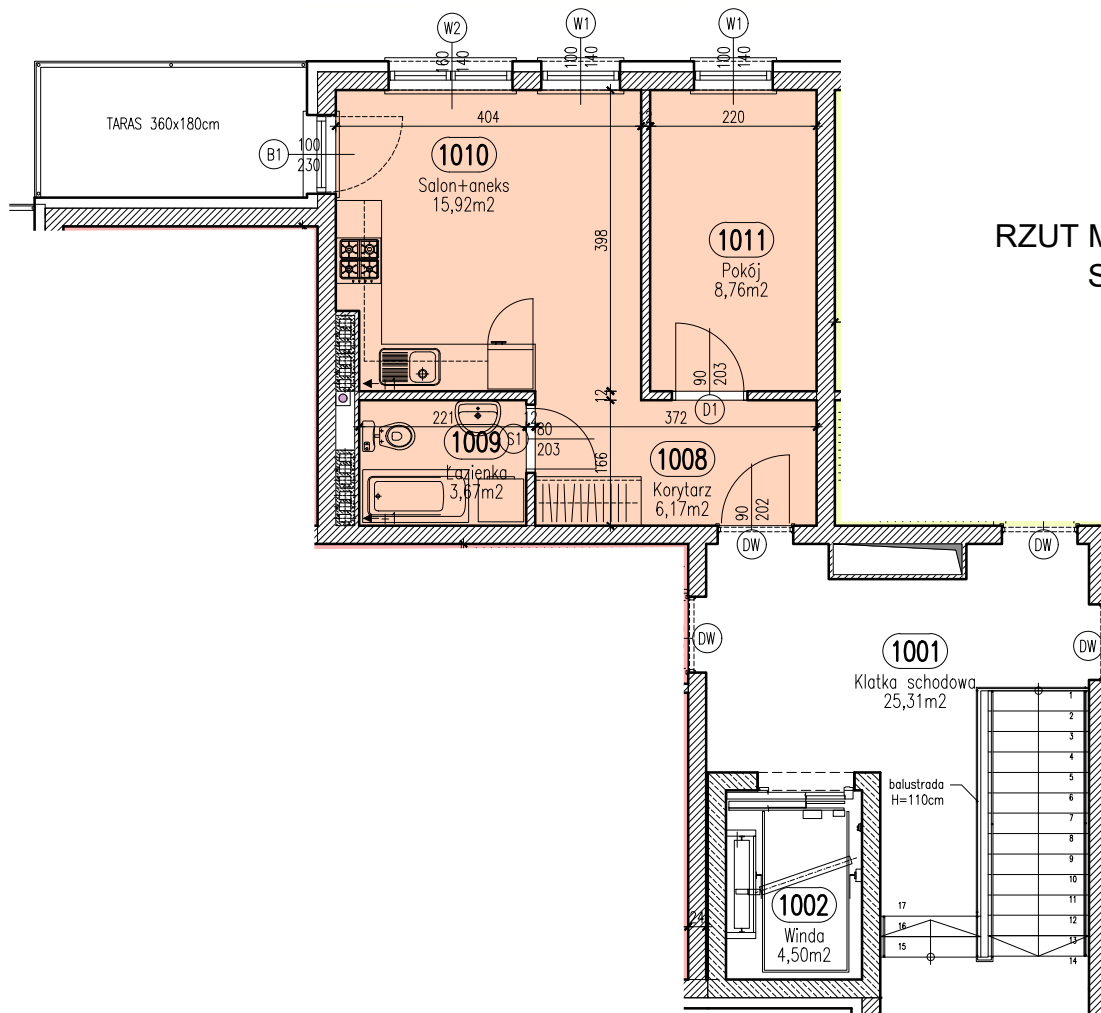

RZUT MIESZKANIA M-02  
SKALA 1:100

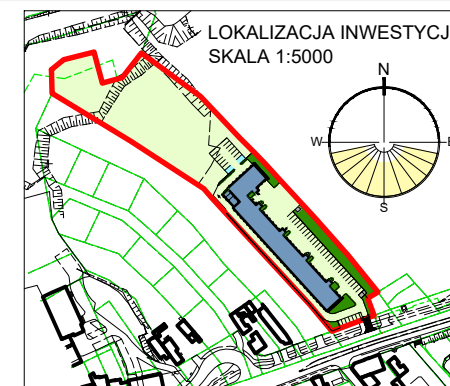

POŁOŻENIE LOKALU M-02 W BUDYNKU

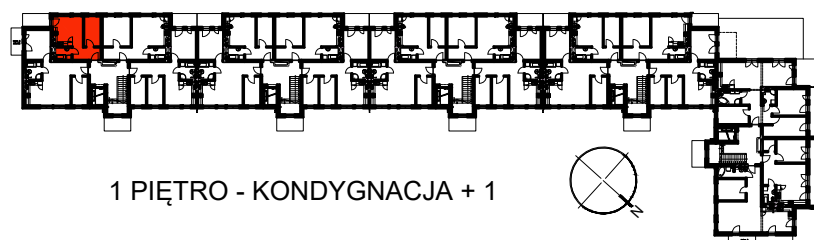

1 PIĘTRO - KONDYGNACJA + 1

LOKAL M-02

Zestawienie  
pomieszczeń

| Numer | Nazwa       | Powierzchnia        |
|-------|-------------|---------------------|
| 1008  | Korytarz    | 6,17m <sup>2</sup>  |
| 1009  | Łazienka    | 3,67m <sup>2</sup>  |
| 1010  | Salon+aneks | 15,92m <sup>2</sup> |
| 1011  | Pokój       | 8,76m <sup>2</sup>  |
|       |             | 34,52m <sup>2</sup> |

OSIEDLE "NOWY PARK" – KAPITULNA 8/10

KARTA LOKALU M-02



WYMIARY ŚCIAN ZOSTAŁY PODANE W ŚWIETLE ŚCIAN WYPRAWIONYCH TYNKIEM