

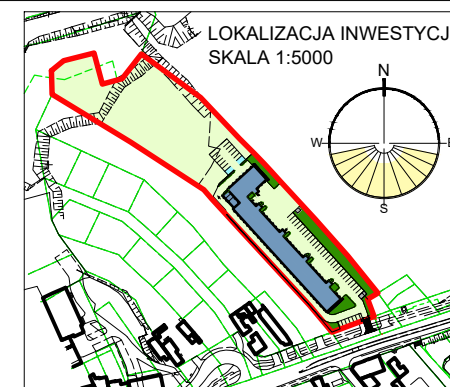


RZUT MIESZKANIA M-20 SKALA 1:100

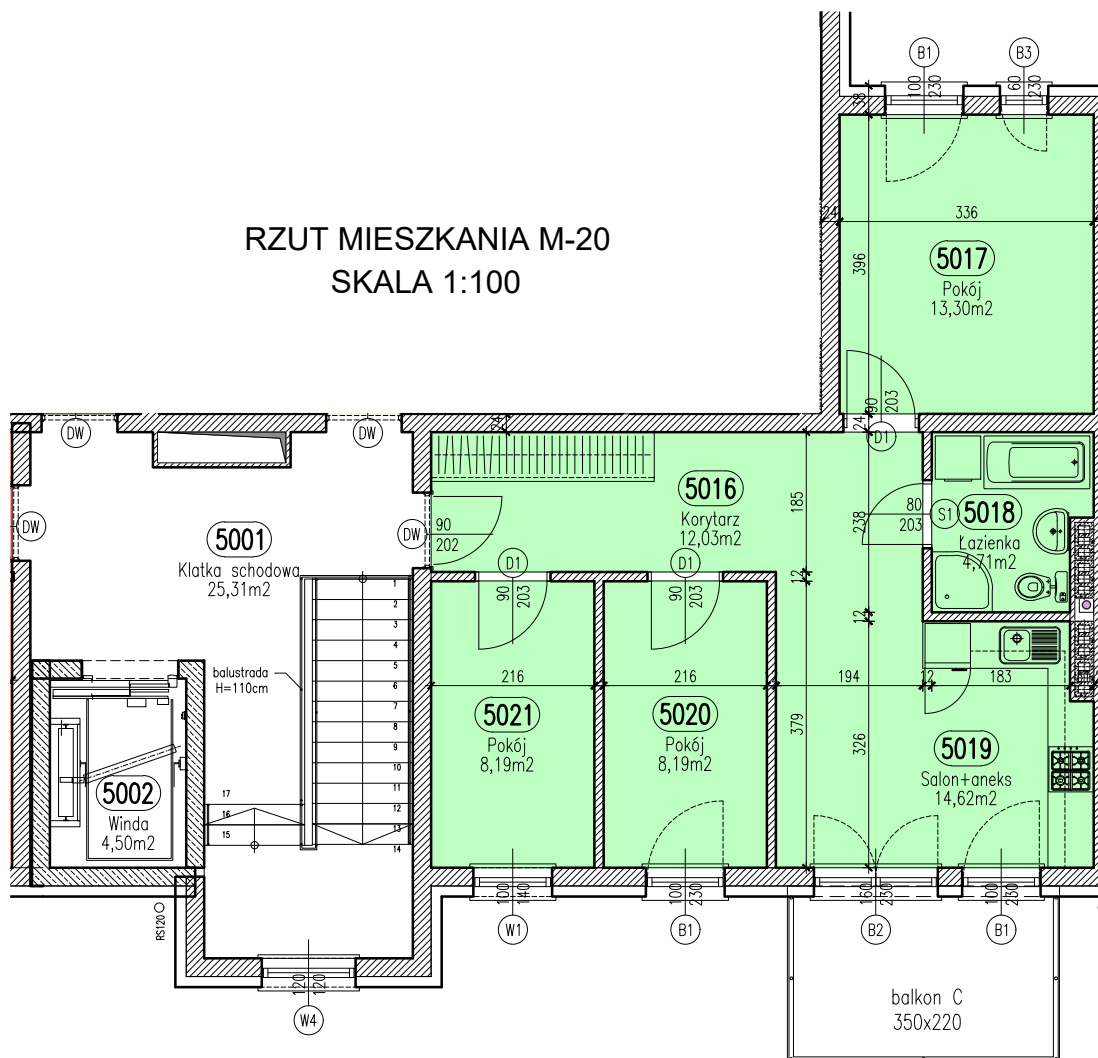

POŁOŻENIE LOKALU M-20 W BUDYNKU

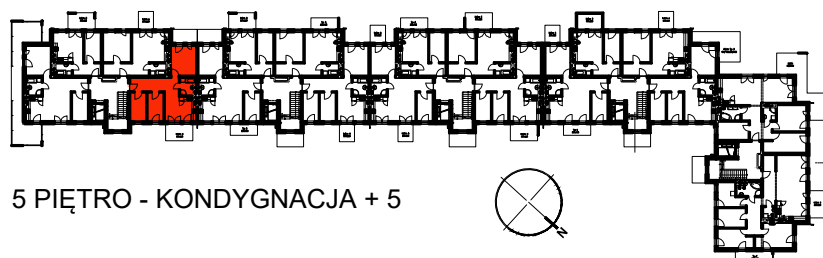

LOKAL M-20

Zestawienie pomieszczeń

Numer	Nazwa	Powierzchnia
5016	Korytarz	12,03m ²
5017	Pokój	13,30m ²
5018	Łazienka	4,71m ²
5019	Salon+aneks	14,62m ²
5020	Pokój	8,19m ²
5021	Pokój	8,19m ²
		61,03m ²

OSIEDLE "NOWY PARK" – KAPITULNA 8/10

KARTA LOKALU M-20



WYMIARY ŚCIAN ZOSTAŁY PODANE W ŚWIETLE ŚCIAN WYPRAWIONYCH TYNKIEM