




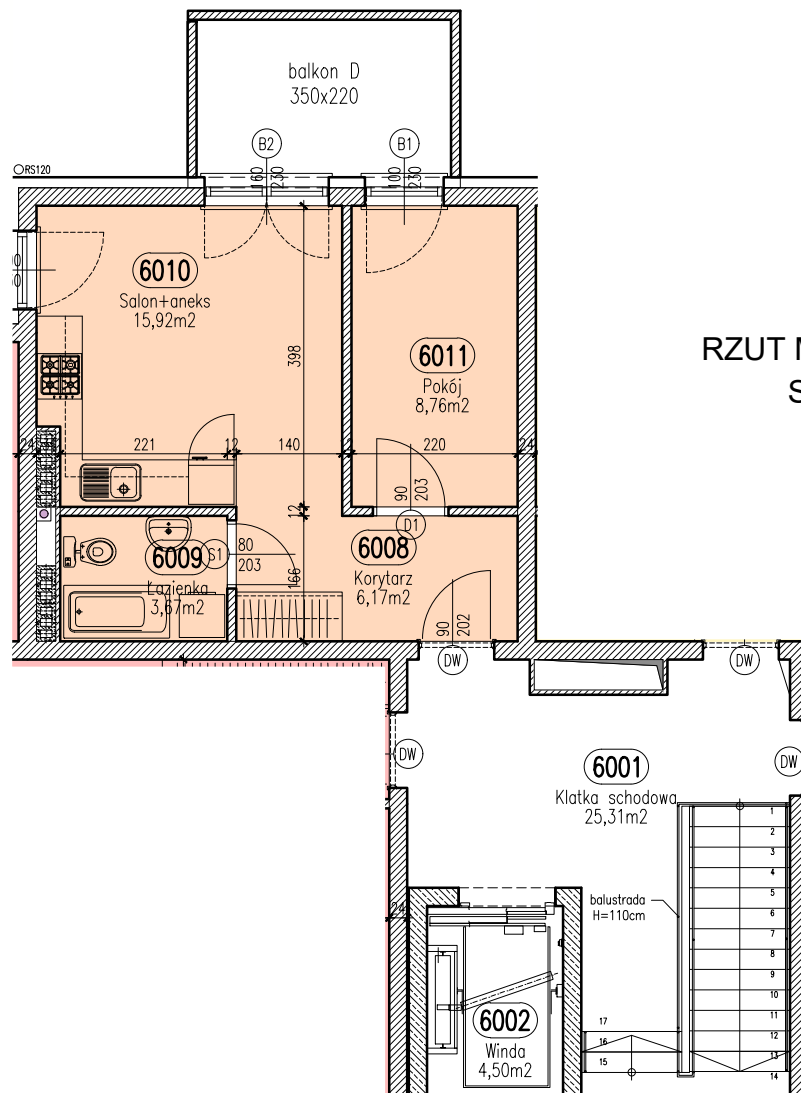

RZUT MIESZKANIA M-22
SKALA 1:100

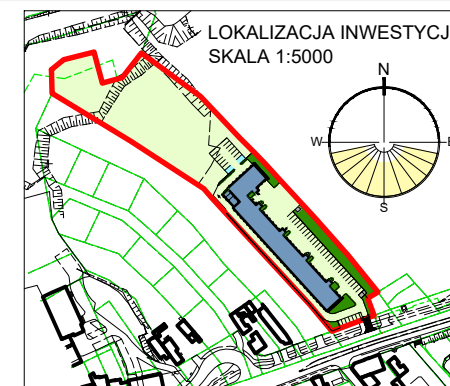

POŁOŻENIE LOKALU M-22 W BUDYNKU

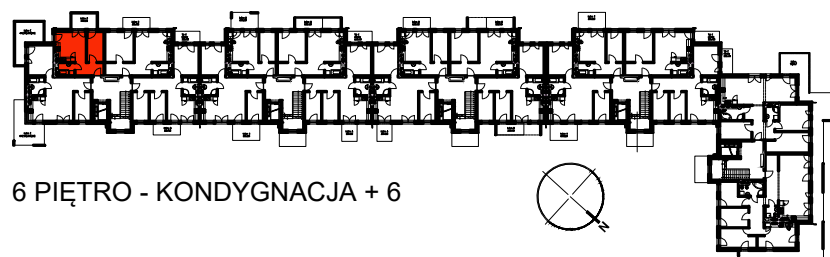

6 PIĘTRO - KONDYGNACJA + 6

LOKAL M-22

Zestawienie pomieszczeń		
Numer	Nazwa	Powierzchnia
6008	Korytarz	6,17m ²
6009	Łazienka	3,67m ²
6010	Salon+aneks	15,92m ²
6011	Pokój	8,76m ²
		34,52m ²

OSIEDLE "NOWY PARK" – KAPITULNA 8/10

KARTA LOKALU M-22



WYMIARY ŚCIAN ZOSTAŁY PODANE W ŚWIETLE ŚCIAN WYPRAWIONYCH TYNKIEM