




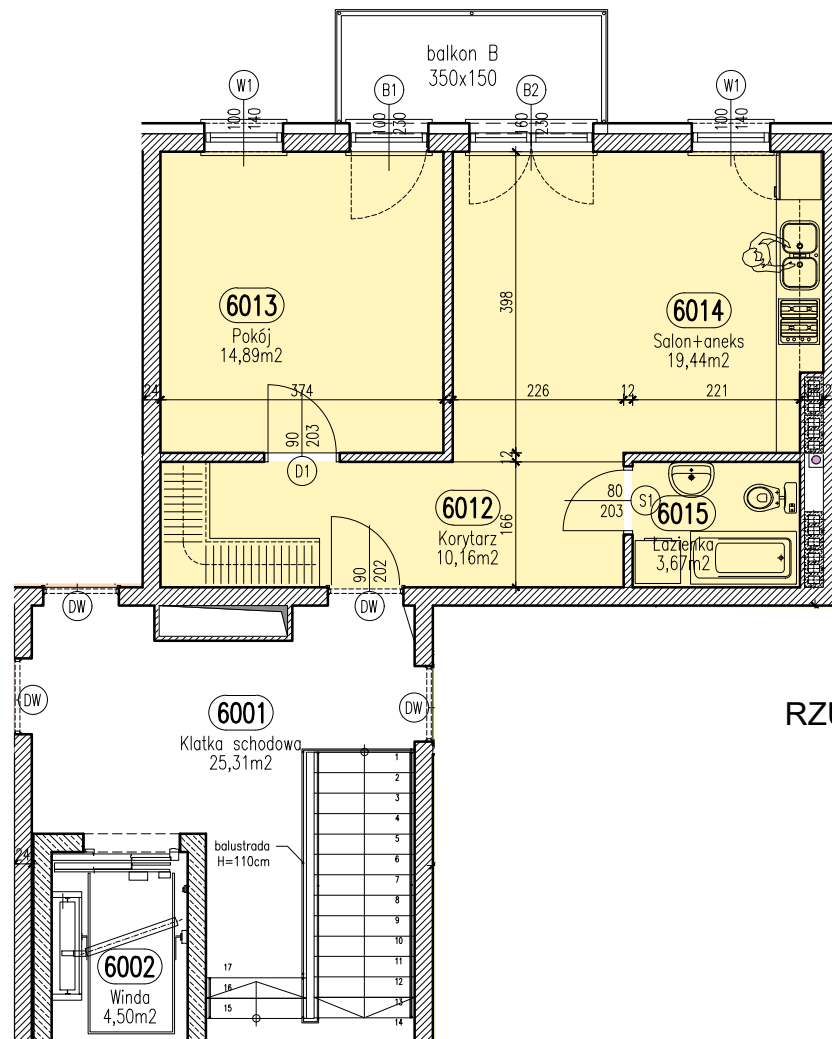

RZUT MIESZKANIA M-23
SKALA 1:100

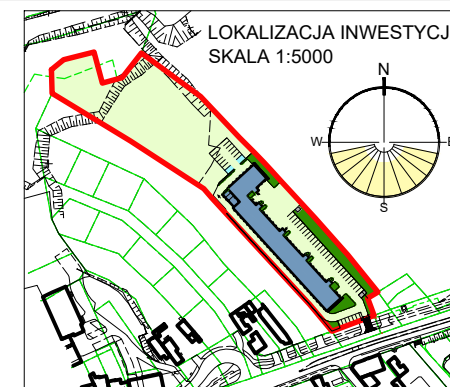

POŁOŻENIE LOKALU M-23 W BUDYNKU

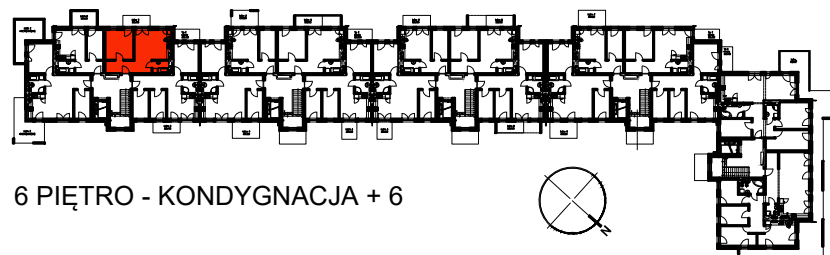

LOKAL M-23

Zestawienie pomieszczeń		
Numer	Nazwa	Powierzchnia
6012	Korytarz	10,16m ²
6013	Pokój	14,89m ²
6014	Salon+aneks	19,40m ²
6015	Łazienka	3,67m ²
	Łączna powierzchnia lokalu	48,11m²

OSIEDLE "NOWY PARK" – KAPITULNA 8/10

KARTA LOKALU M-23



WYMIARY ŚCIAN ZOSTAŁY PODANE W ŚWIETLE ŚCIAN WYPRAWIONYCH TYNKIEM