

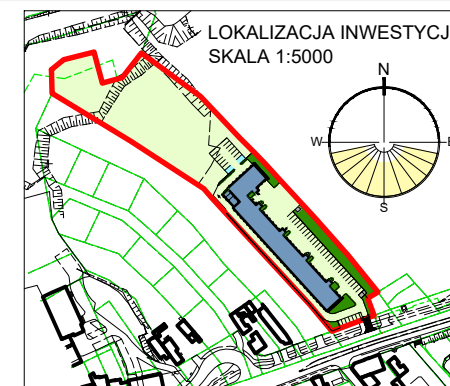


RZUT MIESZKANIA M-24 SKALA 1:100

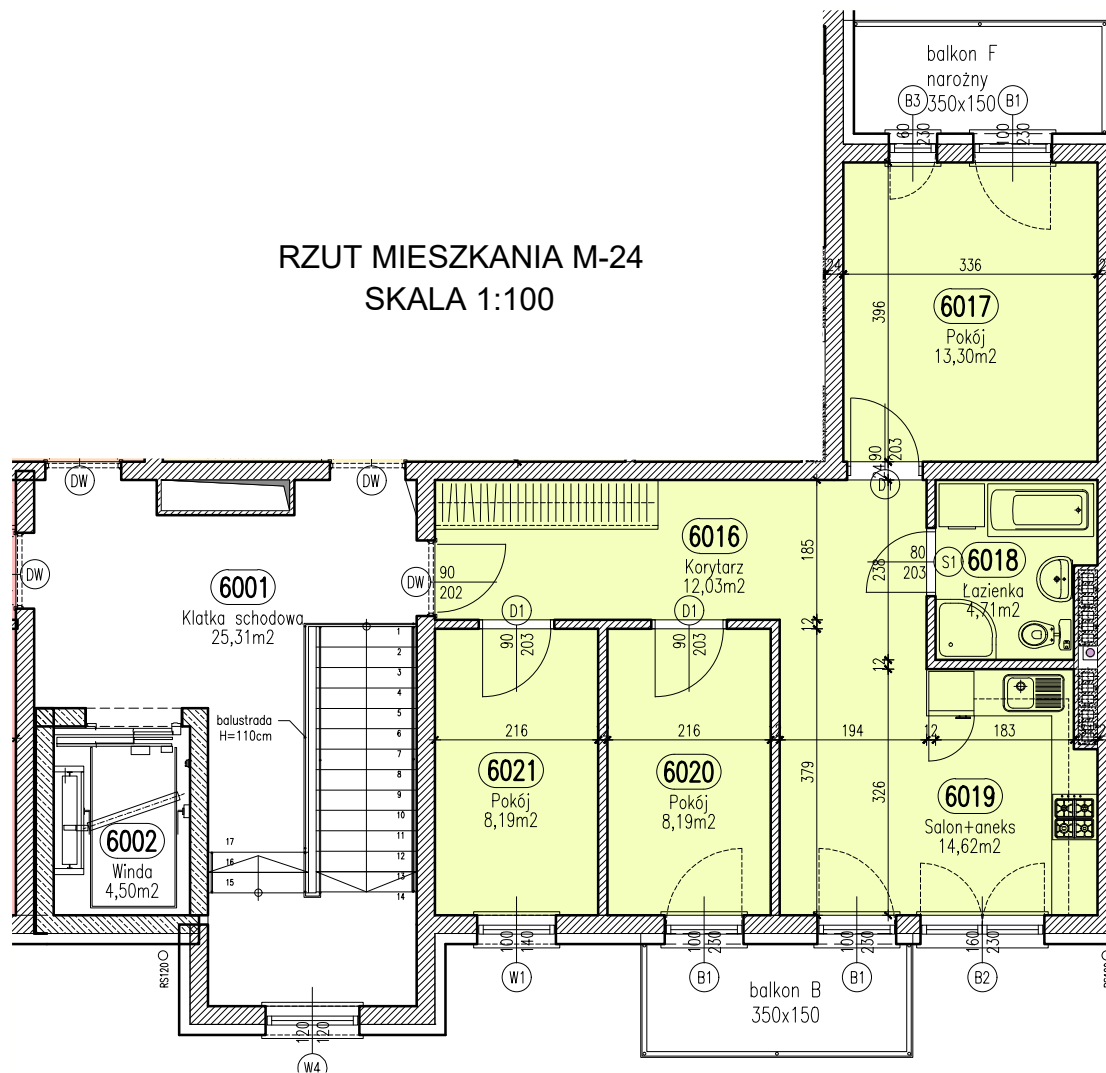

POŁOŻENIE LOKALU M-24 W BUDYNKU

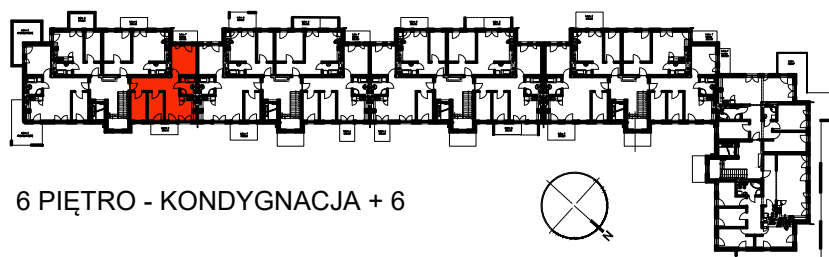

LOKAL M-24

Zestawienie pomieszczeń		
Numer	Nazwa	Powierzchnia
6016	Korytarz	12,03m ²
6017	Pokój	13,30m ²
6018	Łazienka	4,71m ²
6019	Salon+aneks	14,62m ²
6020	Pokój	8,19m ²
6021	Pokój	8,19m ²
		61,03m ²

OSIEDLE "NOWY PARK" – KAPITULNA 8/10

KARTA LOKALU M-24



WYMIARY ŚCIAN ZOSTAŁY PODANE W ŚWIETLE ŚCIAN WYPRAWIONYCH TYNKIEM