




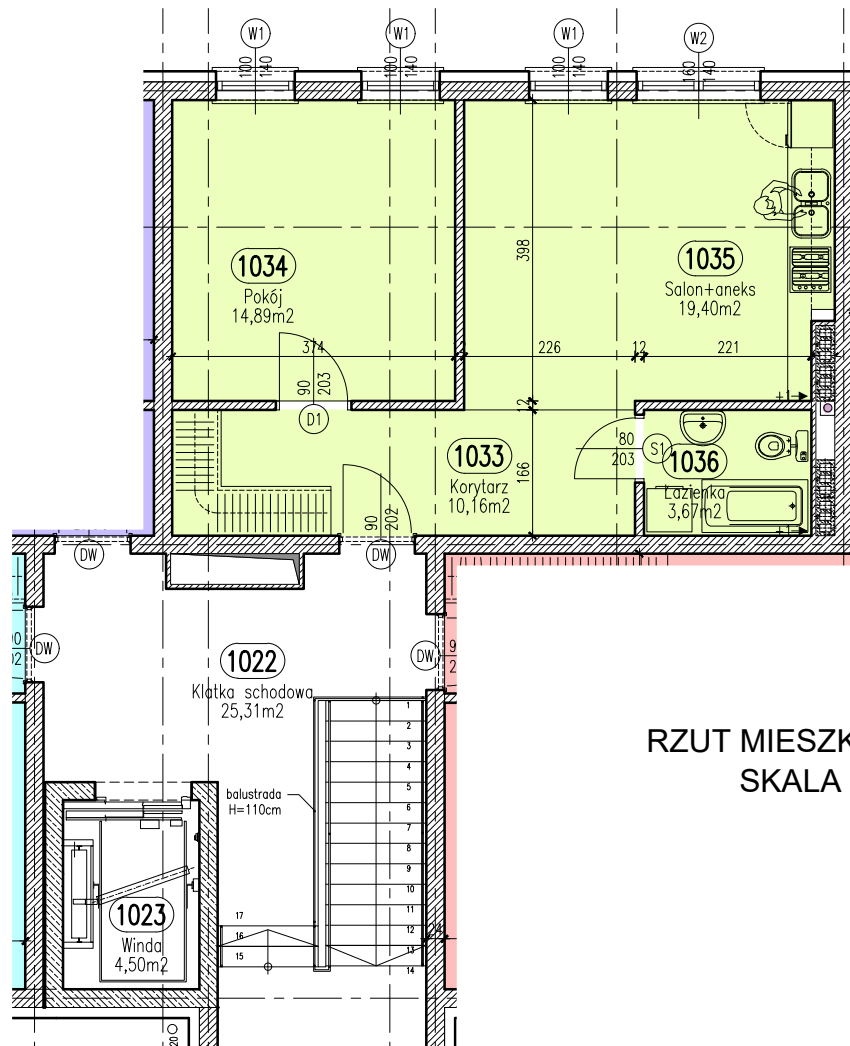

RZUT MIESZKANIA M-27
SKALA 1:100

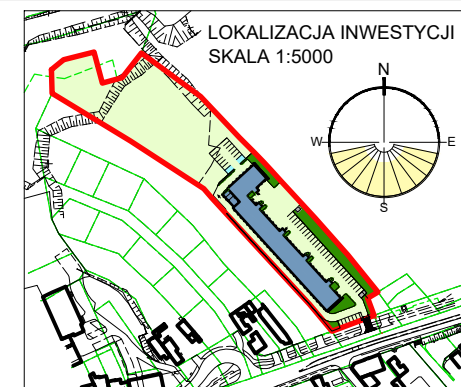

POŁOŻENIE LOKALU M-27 W BUDYNKU

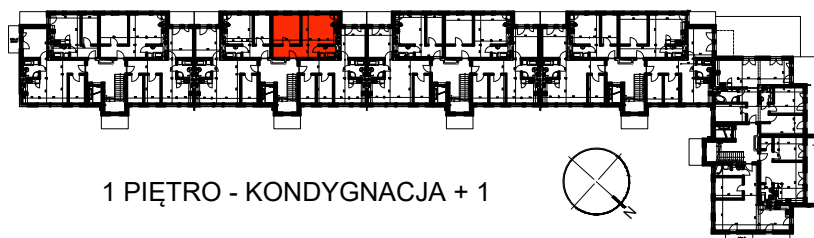

1 PIĘTRO - KONDYGNACJA + 1

LOKAL M-27

Zestawienie pomieszczeń		
Numer	Nazwa	Powierzchnia
1033	Korytarz	10,16m ²
1034	Pokój	14,89m ²
1035	Salon+aneks	19,40m ²
1036	Łazienka	3,67m ²
		48,11m ²

OSIEDLE "NOWY PARK" – KAPITULNA 8/10

KARTA LOKALU M-27



WYMIARY ŚCIAN ZOSTAŁY PODANE W ŚWIETLE ŚCIAN WYPRACOWANYCH TYNKIEM