

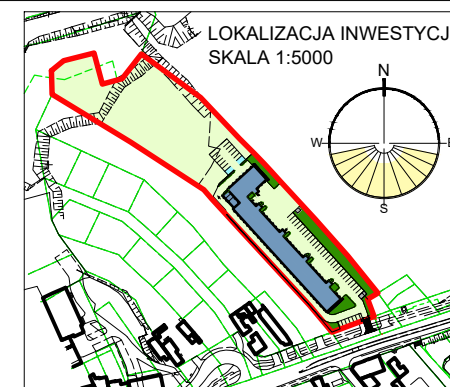


RZUT MIESZKANIA M-28 SKALA 1:100

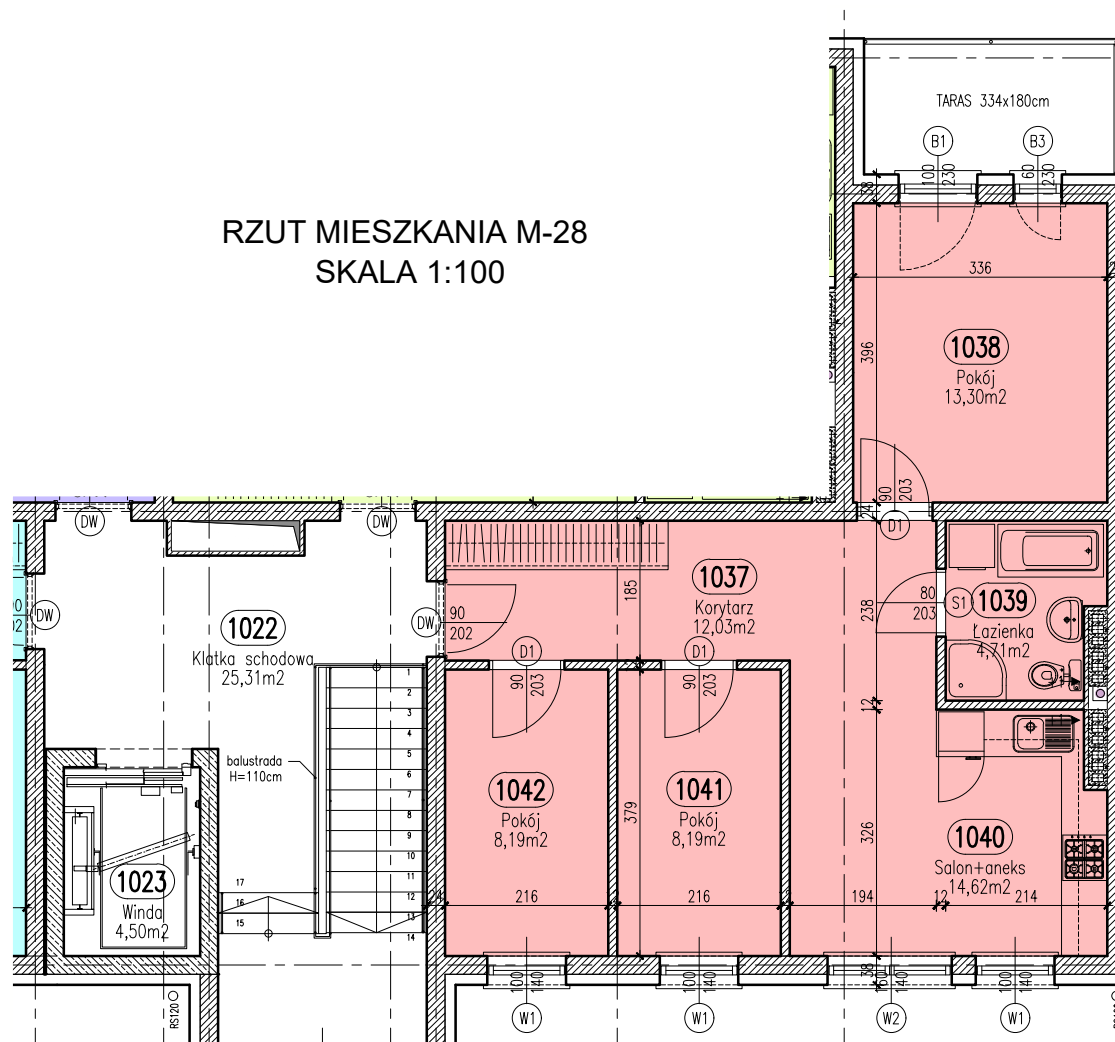

POŁOŻENIE LOKALU M-28 W BUDYNKU

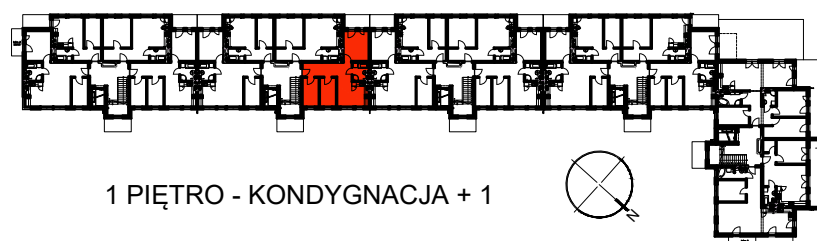

LOKAL M-28

Zestawienie pomieszczeń		
Numer	Nazwa	Powierzchnia
1037	Korytarz	12,03m ²
1038	Pokój	13,30m ²
1039	Łazienka	4,71m ²
1040	Salon+aneks	14,62m ²
1041	Pokój	8,19m ²
1042	Pokój	8,19m ²
		61,03m ²

OSIEDLE "NOWY PARK" – KAPITULNA 8/10

KARTA LOKALU M-28



WYMIARY ŚCIAN ZOSTAŁY PODANE W ŚWIETLE ŚCIAN WYPRAWIONYCH TYNKIEM