




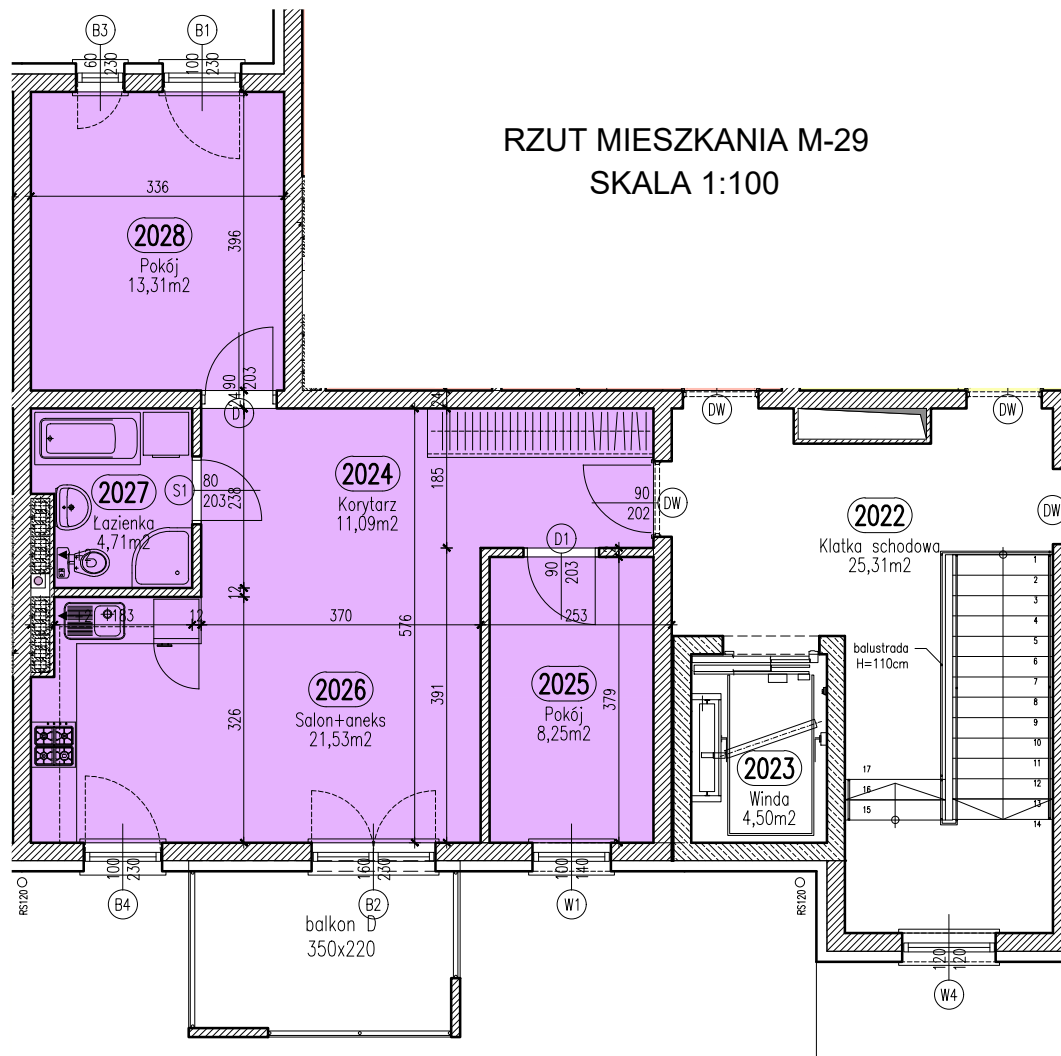

RZUT MIESZKANIA M-29
SKALA 1:100

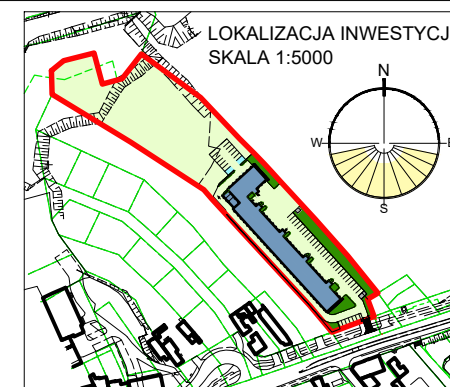

LOKALIZACJA INWESTYCJI
SKALA 1:5000

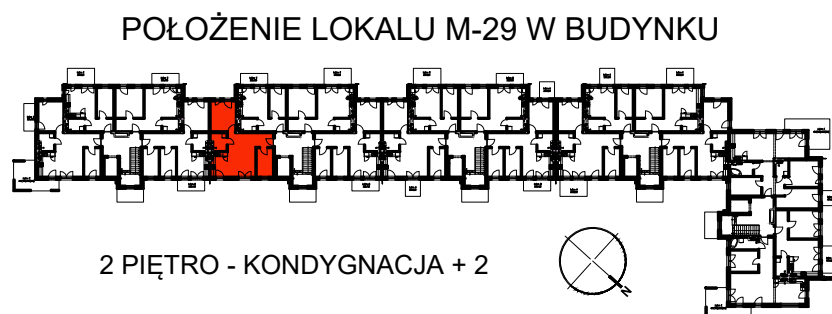

POŁOŻENIE LOKALU M-29 W BUDYNKU

2 PIĘTRO - KONDYGNACJA + 2

LOKAL M-29

Zestawienie pomieszczeń		
Numer	Nazwa	Powierzchnia
2024	Korytarz	11,09m ²
2025	Pokój	8,25m ²
2026	Salon+aneks	21,53m ²
2027	Łazienka	4,71m ²
2028	Pokój	13,31m ²
		58,88m ²

OSIEDLE "NOWY PARK" – KAPITULNA 8/10

KARTA LOKALU M-29



WYMIARY ŚCIAN ZOSTAŁY PODANE W ŚWIETLE ŚCIAN WYPRAWIONYCH TYNKIEM