



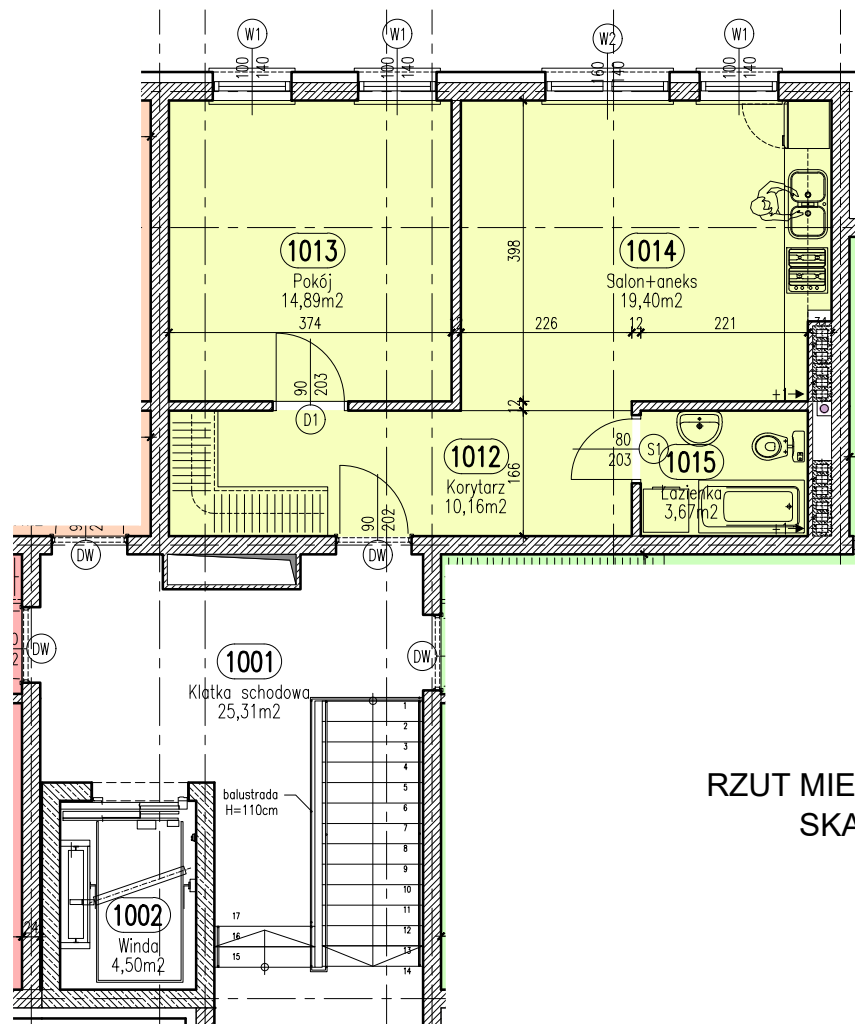


RZUT MIESZKANIA M-03
SKALA 1:100

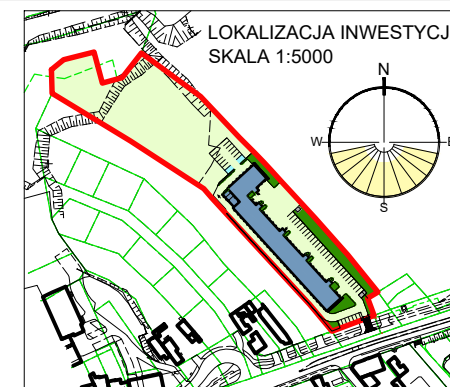

LOKALIZACJA INWESTYCJI
SKALA 1:5000

POŁOŻENIE LOKALU M-03 W BUDYNKU

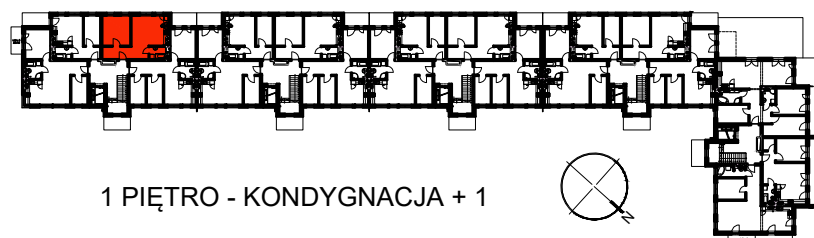

1 PIĘTRO - KONDYGNACJA + 1

LOKAL M-03

Zestawienie pomieszczeń		
Numer	Nazwa	Powierzchnia
1012	Korytarz	10,16m ²
1013	Pokój	14,89m ²
1014	Salon+aneks	19,40m ²
1015	Łazienka	3,67m ²
		48,11m ²

OSIEDLE "NOWY PARK" – KAPITULNA 8/10

KARTA LOKALU M-03



WYMIARY ŚCIAN ZOSTAŁY PODANE W ŚWIETLE ŚCIAN WYPRAWIONYCH TYNKIEM