



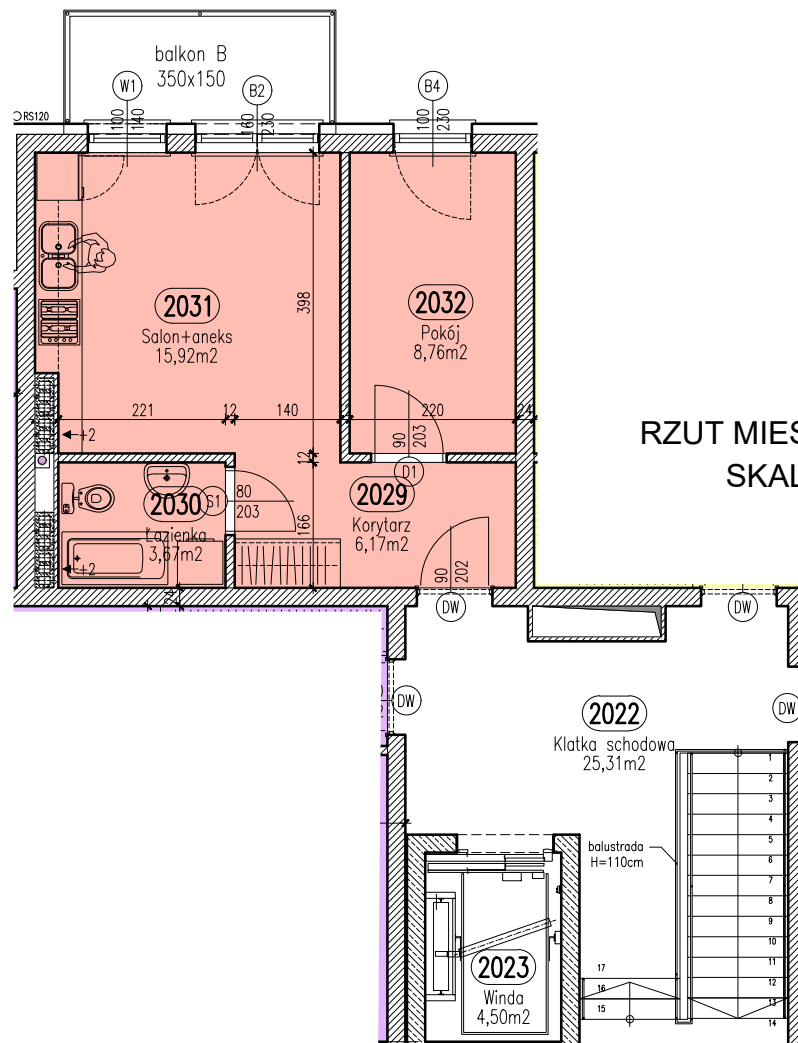


RZUT MIESZKANIA M-30
SKALA 1:100

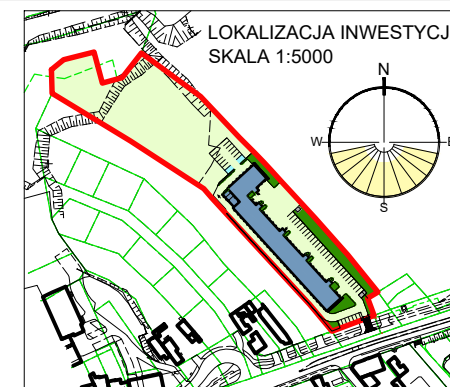

LOKALIZACJA INWESTYCJI
SKALA 1:5000

POŁOŻENIE LOKALU M-30 W BUDYNKU

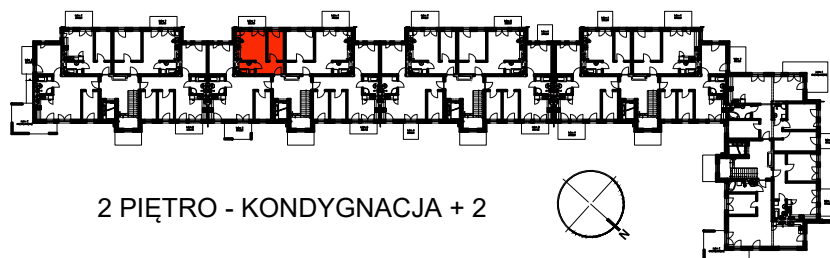

2 PIĘTRO - KONDYGNACJA + 2

LOKAL M-30

Zestawienie pomieszczeń		
Numer	Nazwa	Powierzchnia
2029	Korytarz	6,17m ²
2030	Łazienka	3,67m ²
2031	Salon+aneks	15,92m ²
2032	Pokój	8,76m ²
		34,52m ²

OSIEDLE "NOWY PARK" – KAPITULNA 8/10

KARTA LOKALU M-30



WYMIARY ŚCIAN ZOSTAŁY PODANE W ŚWIETLE ŚCIAN WYPRAWIONYCH TYNKIEM