


RZUT MIESZKANIA M-32
SKALA 1:100



2 PIĘTRO - KONDYGNACJA + 2

Zestawienie pomieszczeń		
Numer	Nazwa	Powierzchnia
2037	Korytarz	12,03m
2038	Pokój	13,30m
2039	Łazienka	4,71m
2040	Salon+aneks	14,62m
2041	Pokój	8,19m
2042	Pokój	8,19m
		61,03m

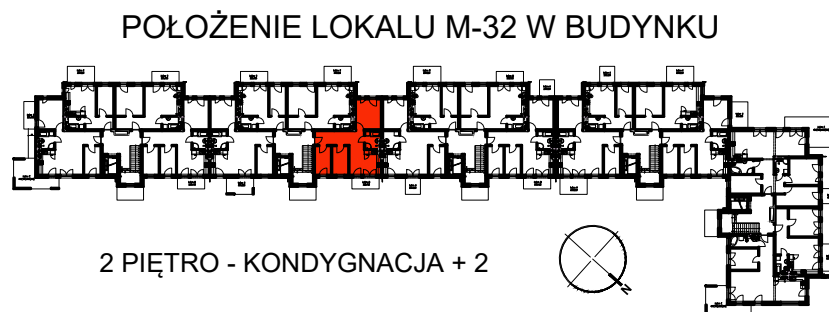

WYMIARY ŚCIAN ZOSTAŁY PODANE W ŚWIEŁE ŚCIAN WYPRAWIONYCH TYNKIEM