



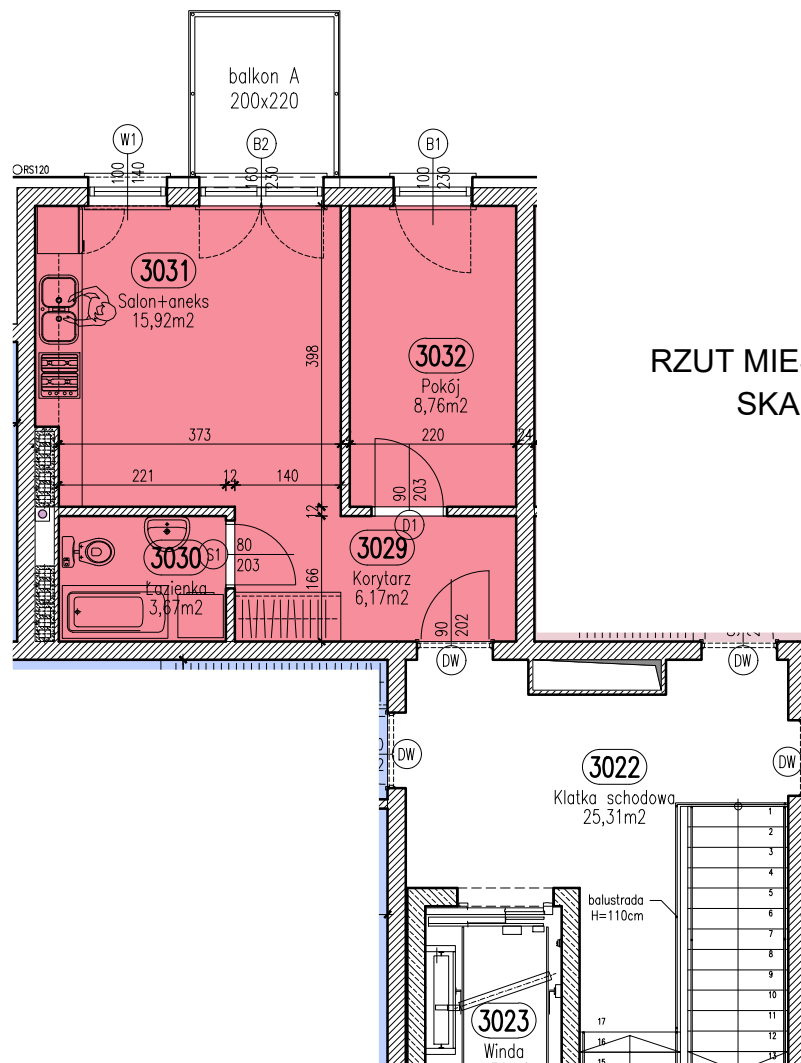


RZUT MIESZKANIA M-34
SKALA 1:100

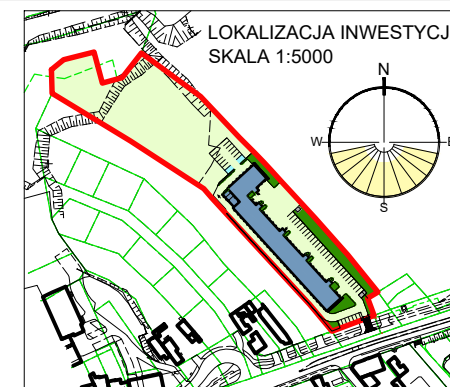

LOKALIZACJA INWESTYCJI
SKALA 1:5000

POŁOŻENIE LOKALU M-34 W BUDYNKU

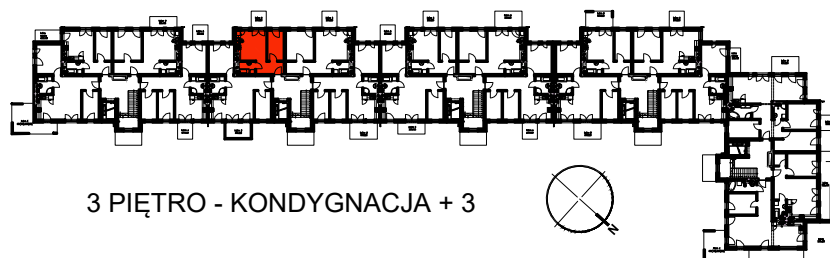

3 PIĘTRO - KONDYGNACJA + 3

LOKAL M-34

Zestawienie
pomieszczeń

Numer	Nazwa	Powierzchnia
3029	Korytarz	6,17m ²
3030	Łazienka	3,67m ²
3031	Salon+aneks	15,92m ²
3032	Pokój	8,76m ²
		34,52m ²

OSIEDLE "NOWY PARK" – KAPITULNA 8/10

KARTA LOKALU M-34



WYMIARY ŚCIAN ZOSTAŁY PODANE W ŚWIETLE ŚCIAN WYPRAWIONYCH TYNKIEM