




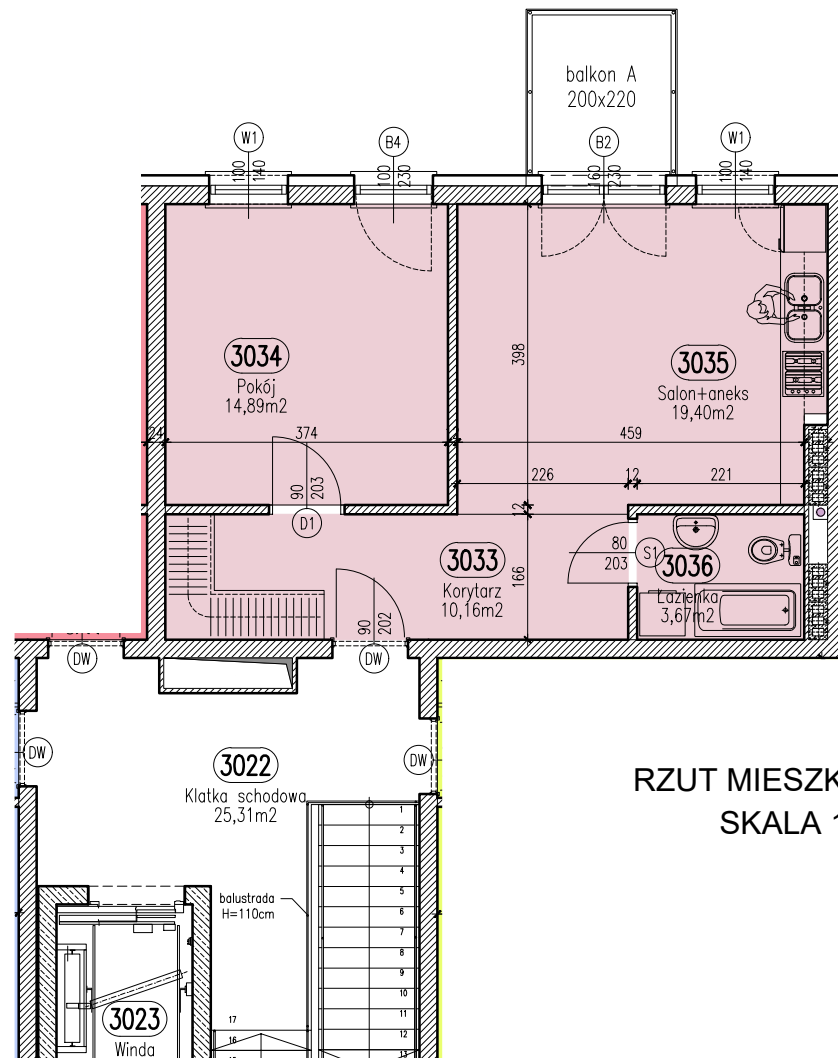

RZUT MIESZKANIA M-35
SKALA 1:100

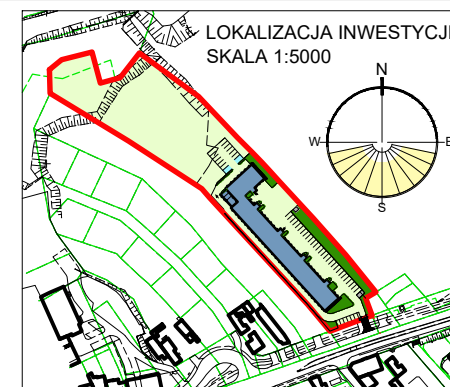

POŁOŻENIE LOKALU M-35 W BUDYNKU

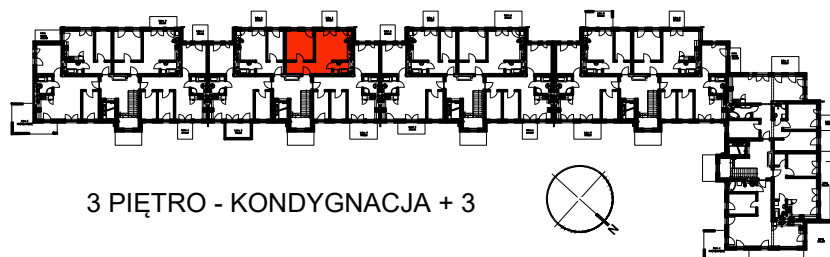

LOKAL M-35

Zestawienie pomieszczeń

Numer	Nazwa	Powierzchnia
3033	Korytarz	10,16m ²
3034	Pokój	14,89m ²
3035	Salon+aneks	19,40m ²
3036	Łazienka	3,67m ²
		48,11m ²

OSIEDLE "NOWY PARK" – KAPITULNA 8/10

KARTA LOKALU M-35



WYMIARY ŚCIAN ZOSTAŁY PODANE W ŚWIETLE ŚCIAN WYPRAWIONYCH TYNKIEM