

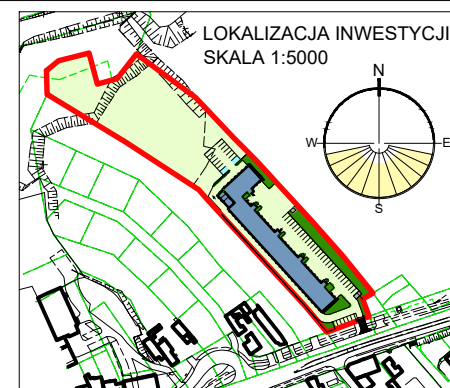


RZUT MIESZKANIA M-36 SKALA 1:100

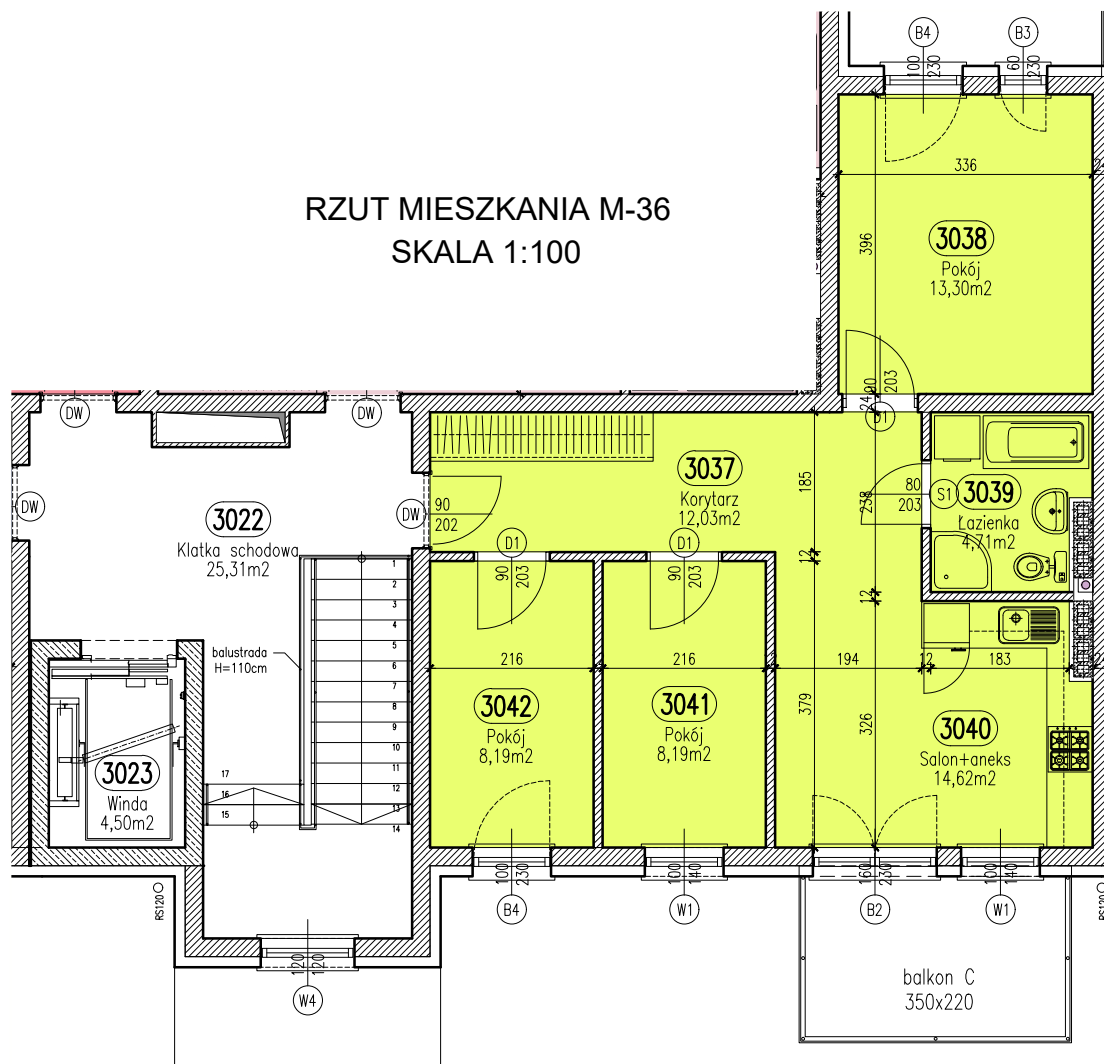

POŁOŻENIE LOKALU M-36 W BUDYNKU

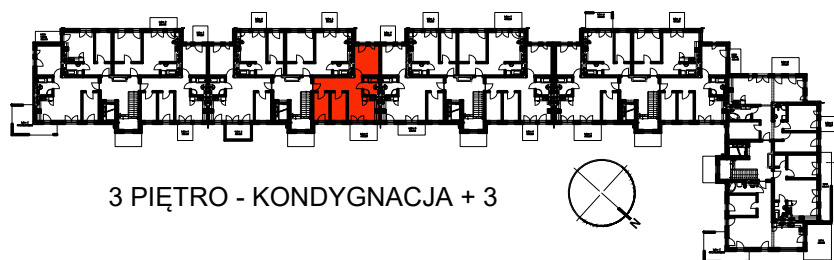

LOKAL M-36

Zestawienie pomieszczeń		
Numer	Nazwa	Powierzchnia
3037	Korytarz	12,03m ²
3038	Pokój	13,30m ²
3039	Łazienka	4,71m ²
3040	Salon+aneks	14,62m ²
3041	Pokój	8,19m ²
3042	Pokój	8,19m ²
		61,03m ²

OSIEDLE "NOWY PARK" – KAPITULNA 8/10

KARTA LOKALU M-36



WYMIARY ŚCIAN ZOSTAŁY PODANE W ŚWIETLE ŚCIAN WYPRAWIONYCH TYNKIEM