

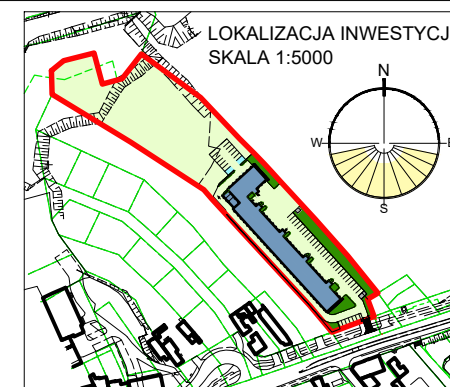


RZUT MIESZKANIA M-04 SKALA 1:100

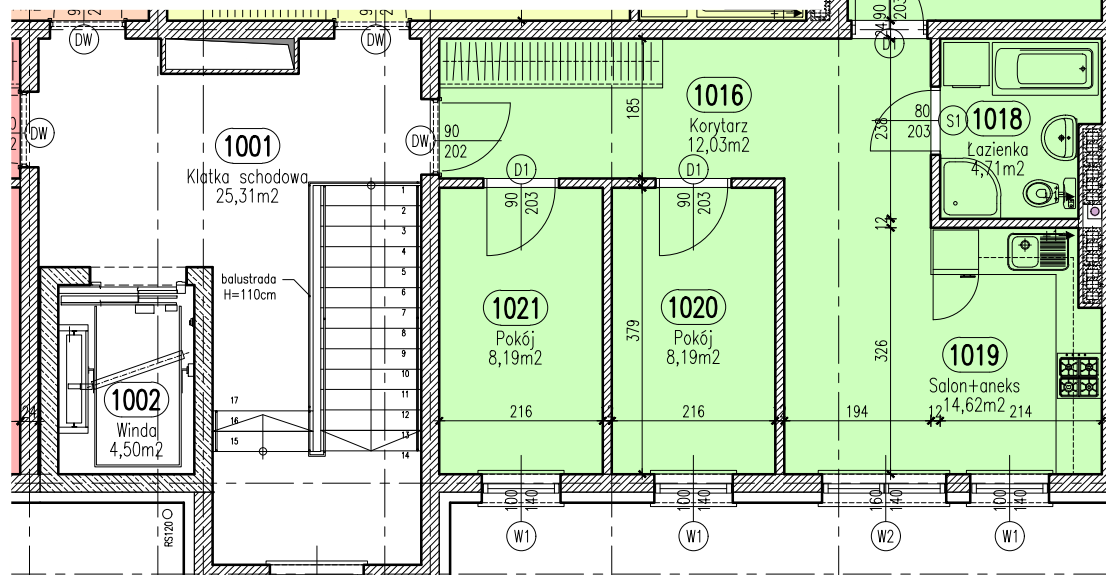

POŁOŻENIE LOKALU M-04 W BUDYNKU

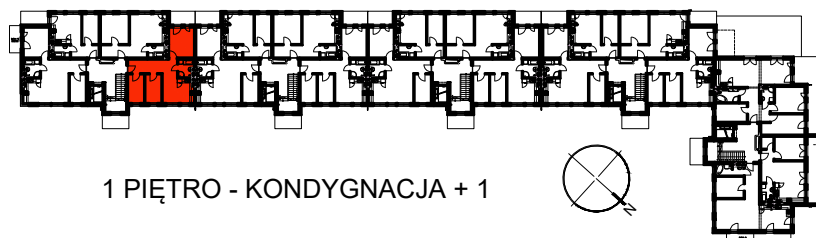

1 PIĘTRO - KONDYGNACJA + 1

LOKAL M-04

Zestawienie pomieszczeń		
Numer	Nazwa	Powierzchnia
1016	Korytarz	12,03m ²
1017	Pokój	13,30m ²
1018	Łazienka	4,71m ²
1019	Salon+aneks	14,62m ²
1020	Pokój	8,19m ²
1021	Pokój	8,19m ²
		61,03m ²

OSIEDLE "NOWY PARK" – KAPITULNA 8/10

KARTA LOKALU M-04



WYMIARY ŚCIAN ZOSTAŁY PODANE W ŚWIETLE ŚCIAN WYPRAWIONYCH TYNKIEM