

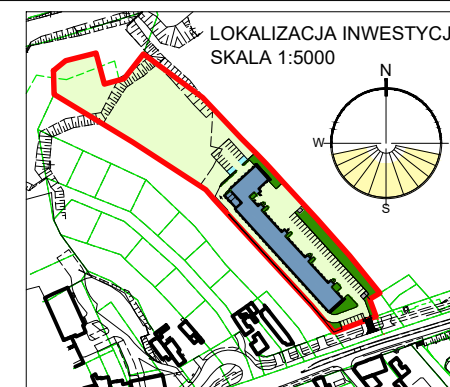


RZUT MIESZKANIA M-40 SKALA 1:100

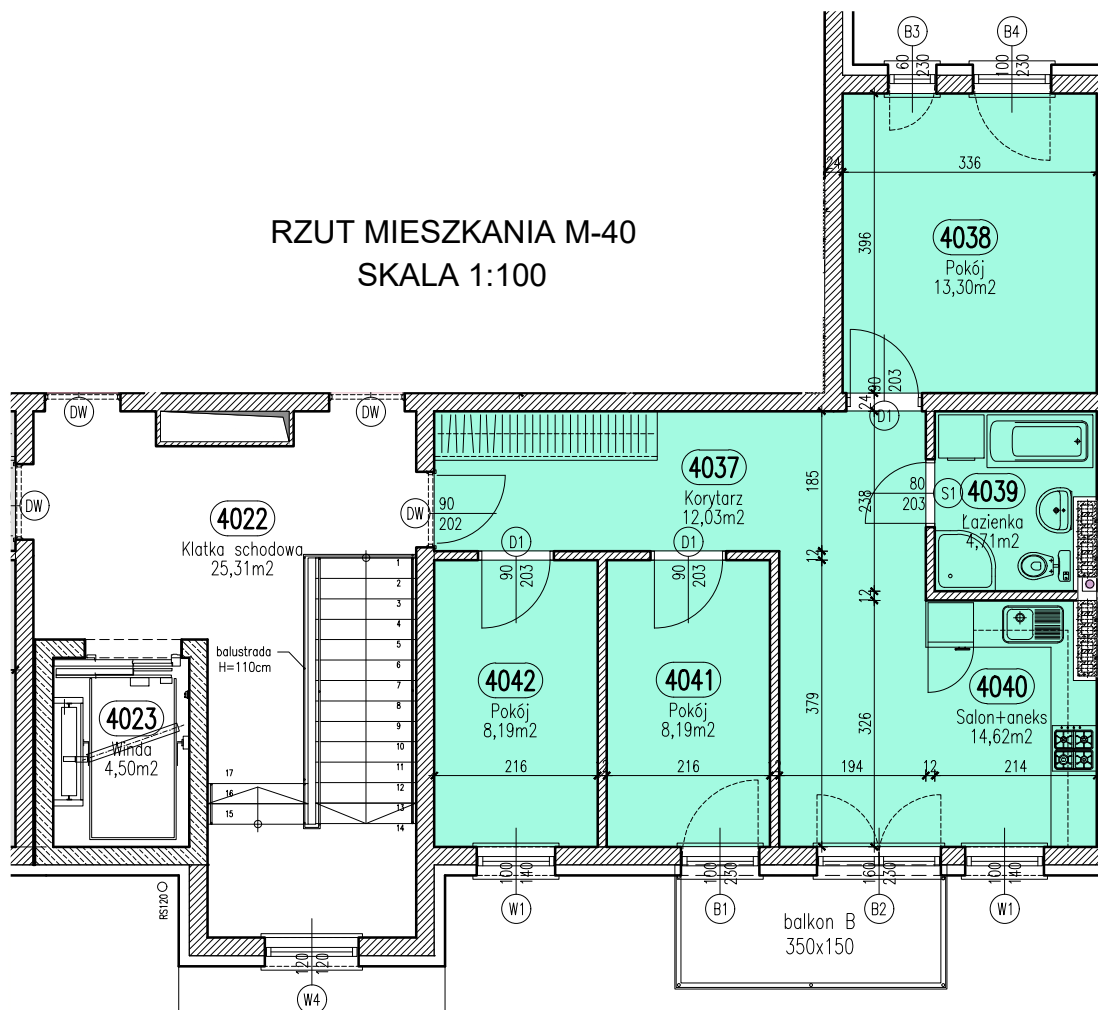

POŁOŻENIE LOKALU M-40 W BUDYNKU

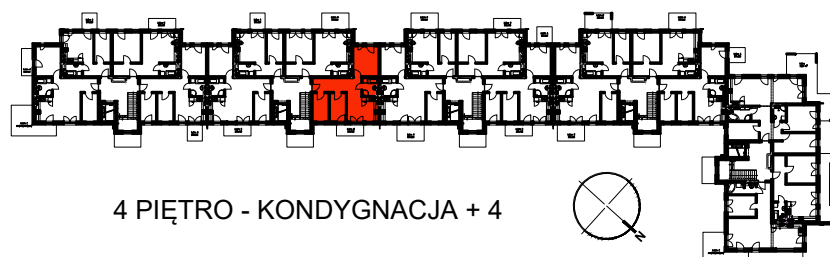

LOKAL M-40

Zestawienie pomieszczeń

Numer	Nazwa	Powierzchnia
4037	Korytarz	12,03m ²
4038	Pokój	13,30m ²
4039	Łazienka	4,71m ²
4040	Salon+aneks	14,62m ²
4041	Pokój	8,19m ²
4042	Pokój	8,19m ²
		61,03m ²

OSIEDLE "NOWY PARK" – KAPITULNA 8/10

KARTA LOKALU M-40



WYMIARY ŚCIAN ZOSTAŁY PODANE W ŚWIETLE ŚCIAN WYPRAWIONYCH TYNKIEM