




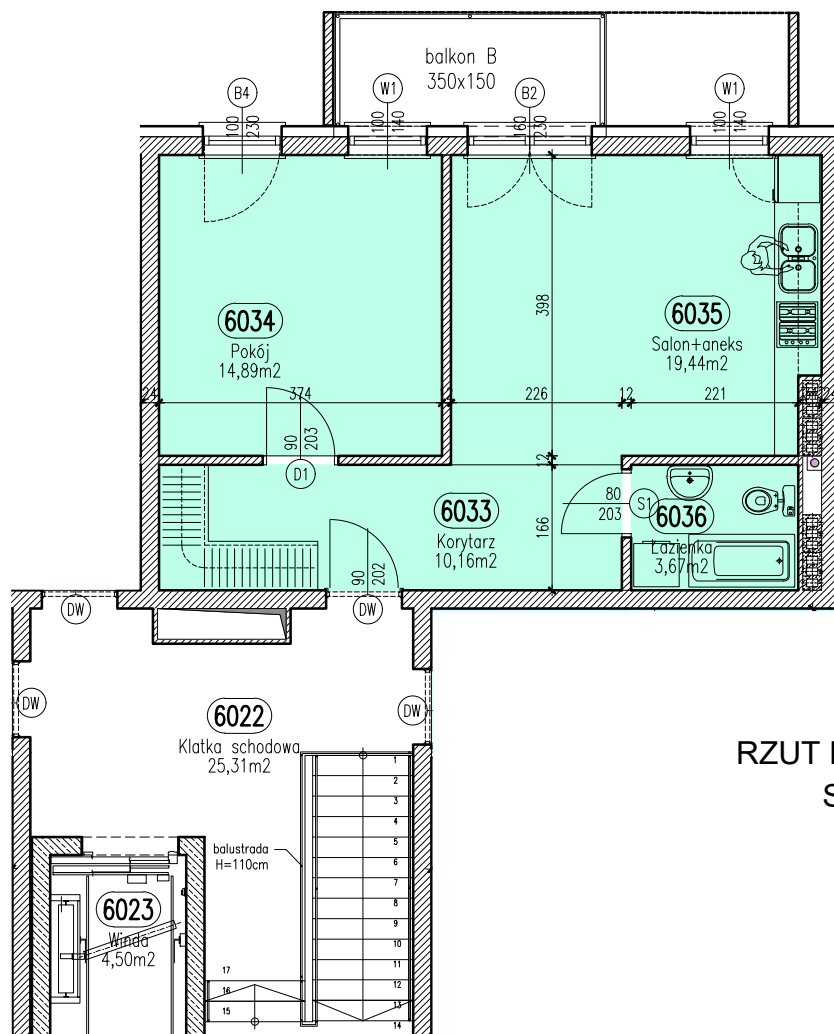

RZUT MIESZKANIA M-47
SKALA 1:100

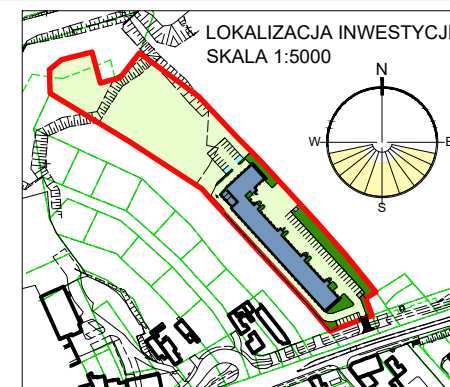

POŁOŻENIE LOKALU M-47 W BUDYNKU

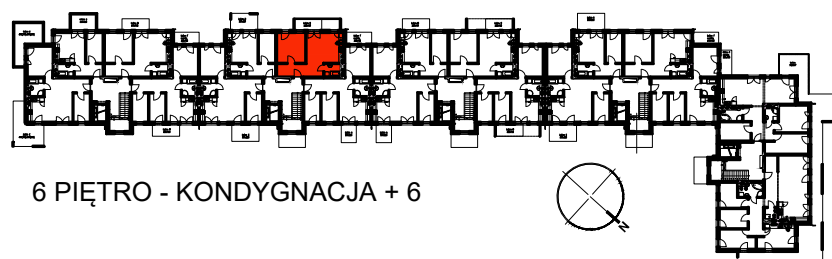

6 PIĘTRO - KONDYGNACJA + 6

LOKAL M-47

Zestawienie pomieszczeń

Numer	Nazwa	Powierzchnia
6033	Korytarz	10,16m ²
6034	Pokój	14,89m ²
6035	Salon+aneks	19,40m ²
6036	Łazienka	3,67m ²
		48,11m ²

OSIEDLE "NOWY PARK" – KAPITULNA 8/10

KARTA LOKALU M-47



WYMIARY ŚCIAN ZOSTAŁY PODANE W ŚWIETLE ŚCIAN WYPRAWIONYCH TYNKIEM