

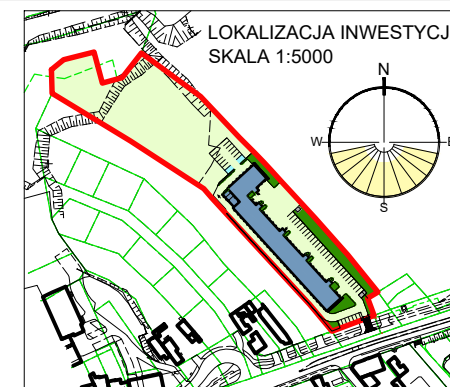


RZUT MIESZKANIA M-48 SKALA 1:100

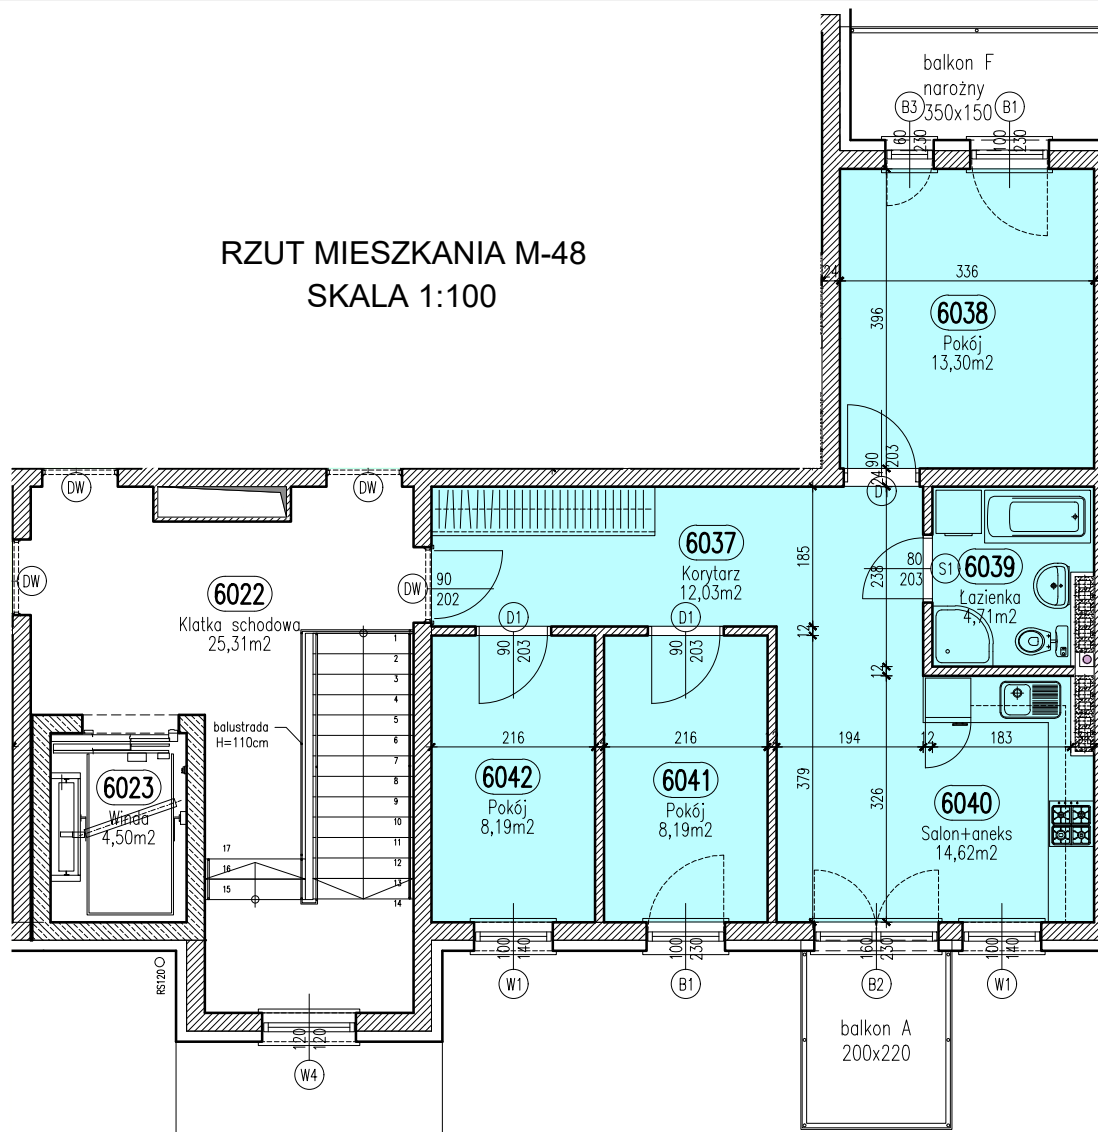

POŁOŻENIE LOKALU M-48 W BUDYNKU

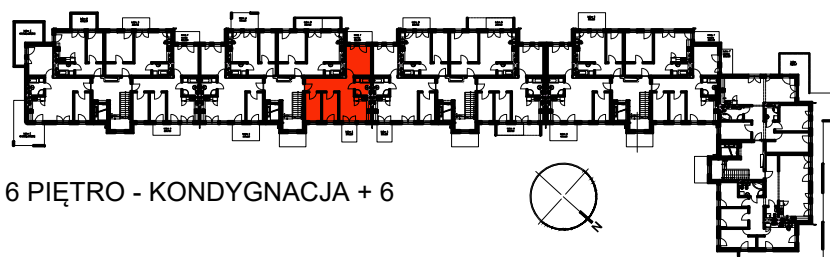

LOKAL M-48

Zestawienie pomieszczeń		
Numer	Nazwa	Powierzchnia
6037	Korytarz	12,03m ²
6038	Pokój	13,30m ²
6039	Łazienka	4,71m ²
6040	Salon+aneks	14,62m ²
6041	Pokój	8,19m ²
6042	Pokój	8,19m ²
		61,03m ²

OSIEDLE "NOWY PARK" – KAPITULNA 8/10

KARTA LOKALU M-48



WYMIARY ŚCIAN ZOSTAŁY PODANE W ŚWIEŁIE ŚCIAN WYPRAWIONYCH TYNKIEM