



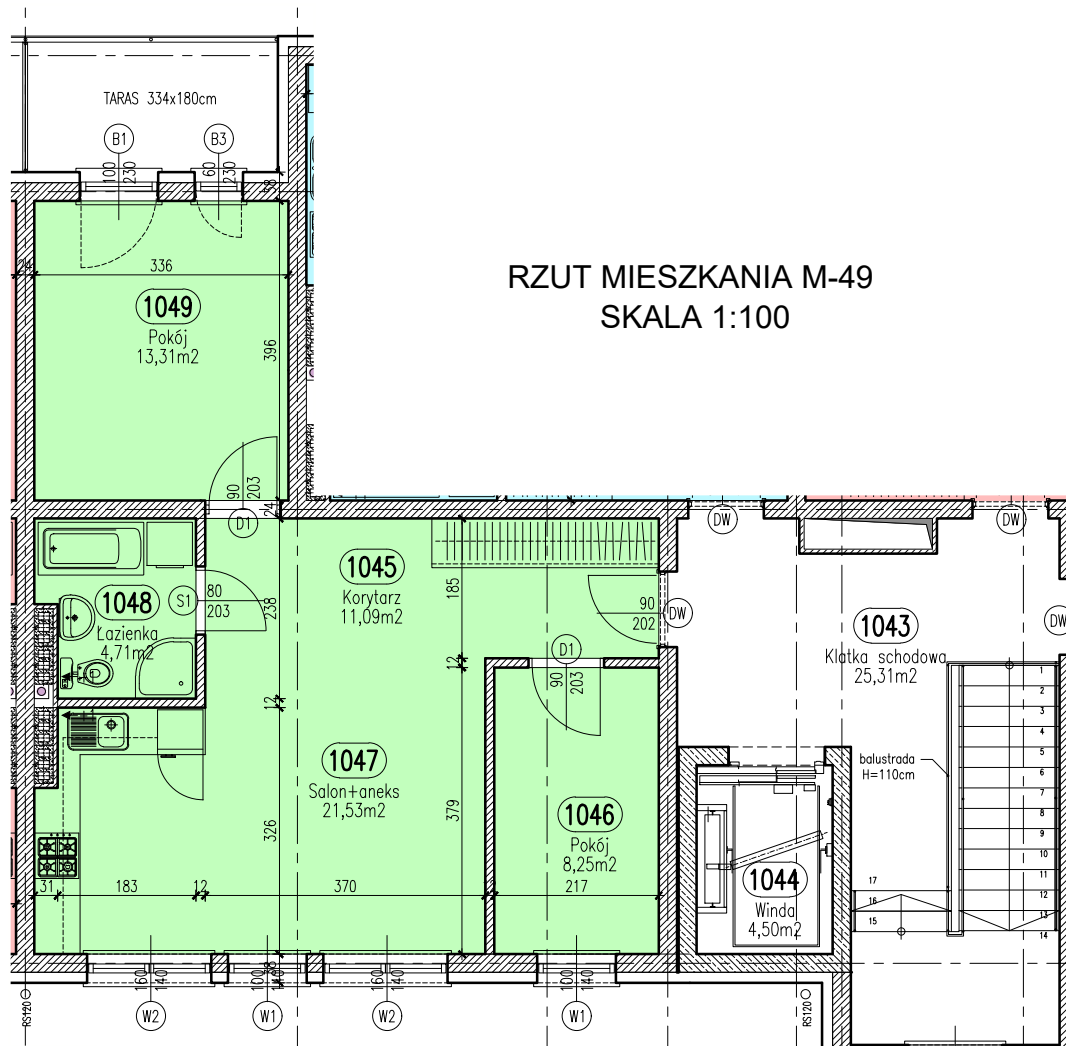


RZUT MIESZKANIA M-49
SKALA 1:100

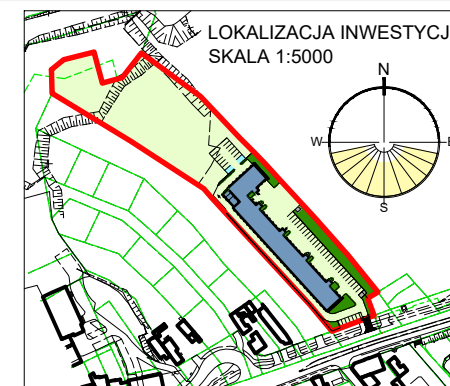

LOKALIZACJA INWESTYCJI
SKALA 1:5000

POŁOŻENIE LOKALU M-49 W BUDYNKU

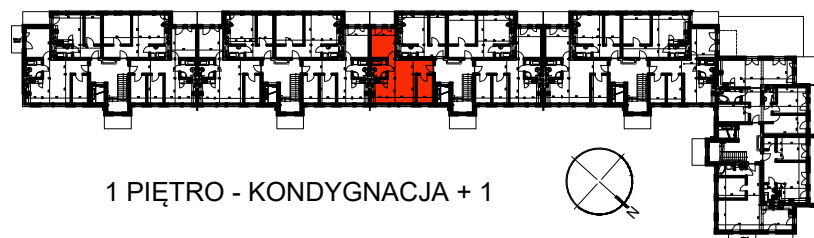

1 PIĘTRO - KONDYGNACJA + 1

LOKAL M-49

Zestawienie
pomieszczeń

Numer	Nazwa	Powierzchnia
1045	Korytarz	11,09m ²
1046	Pokój	8,25m ²
1047	Salon+aneks	21,53m ²
1048	Łazienka	4,71m ²
1049	Pokój	13,31m ²
		58,88m ²

OSIEDLE "NOWY PARK" – KAPITULNA 8/10

KARTA LOKALU M-49



WYMIARY ŚCIAN ZOSTAŁY PODANE W ŚWIETLE ŚCIAN WYPRAWIONYCH TYNKIEM