




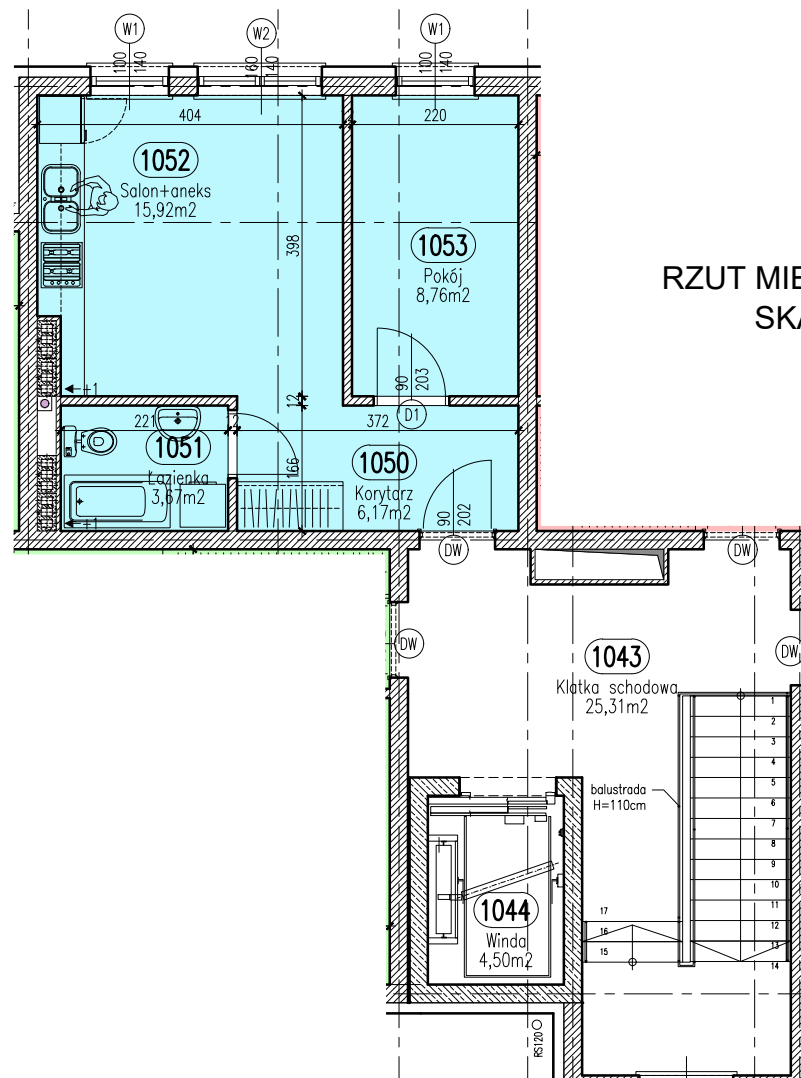

RZUT MIESZKANIA M-50
SKALA 1:100

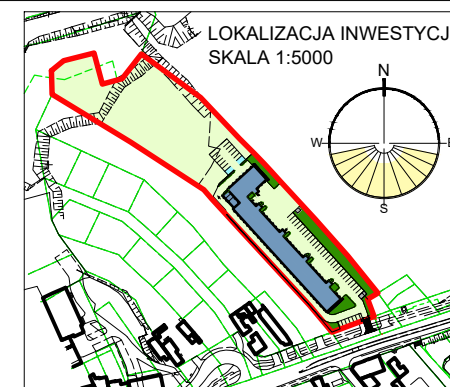

POŁOŻENIE LOKALU M-50 W BUDYNKU

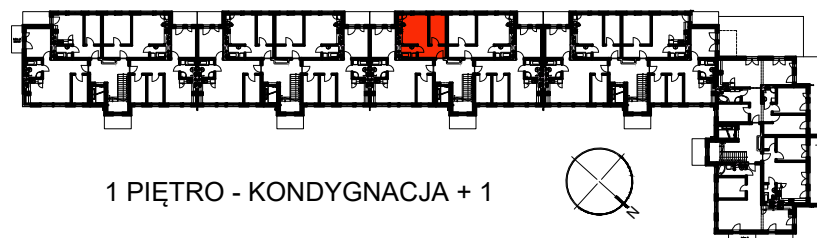

1 PIĘTRO - KONDYGNACJA + 1

LOKAL M-50

Zestawienie pomieszczeń		
Numer	Nazwa	Powierzchnia
1050	Korytarz	6,17m ²
1051	Łazienka	3,67m ²
1052	Salon+aneks	15,92m ²
1053	Pokój	8,76m ²
		34,52m ²

OSIEDLE "NOWY PARK" – KAPITULNA 8/10

KARTA LOKALU M-50



WYMIARY ŚCIAN ZOSTAŁY PODANE W ŚWIETLE ŚCIAN WYPRAWIONYCH TYNKAMI