

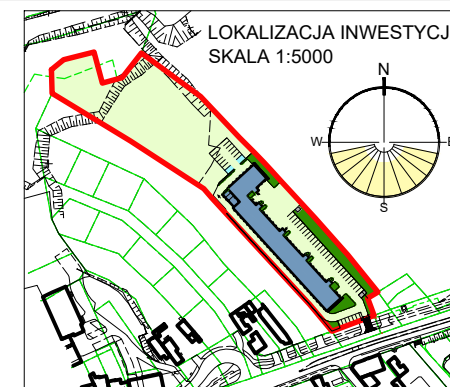


RZUT MIESZKANIA M-52 SKALA 1:100

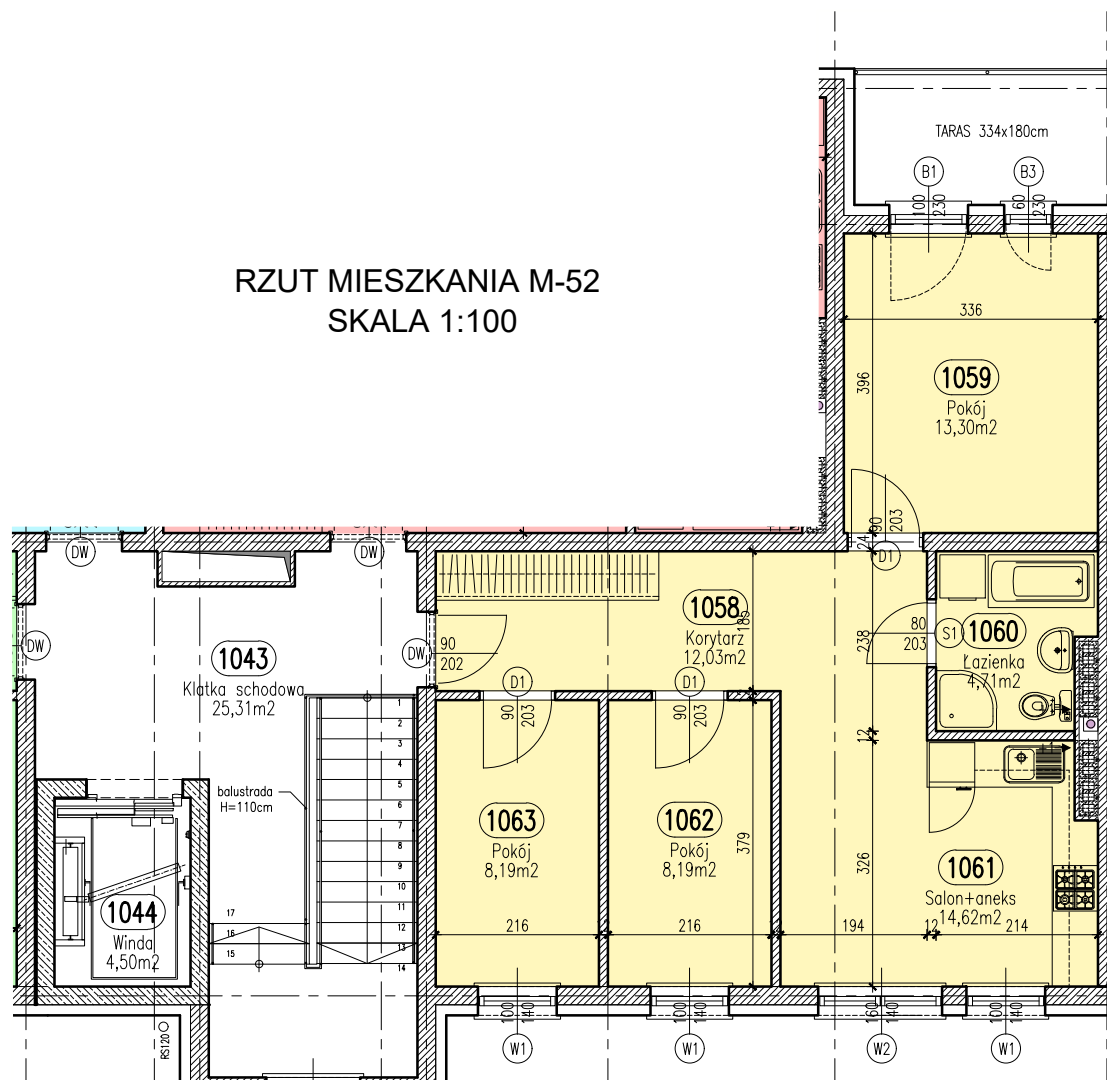

POŁOŻENIE LOKALU M-52 W BUDYNKU

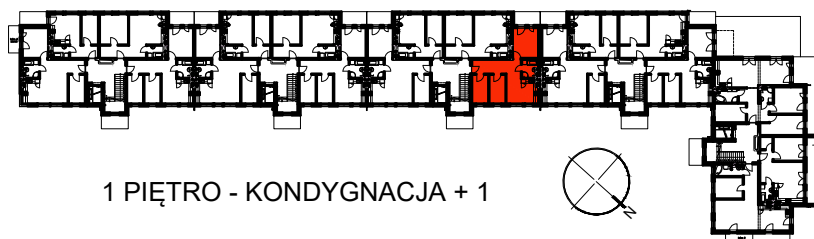

LOKAL M-52

Zestawienie pomieszczeń		
Numer	Nazwa	Powierzchnia
1058	Korytarz	12,03m ²
1059	Pokój	13,30m ²
1060	Łazienka	4,71m ²
1061	Salon+aneks	14,62m ²
1062	Pokój	8,19m ²
1063	Pokój	8,19m ²
		61,03m ²

OSIEDLE "NOWY PARK" – KAPITULNA 8/10

KARTA LOKALU M-52



WYMIARY ŚCIAN ZOSTAŁY PODANE W ŚWIETLE ŚCIAN WYPRAWIONYCH TYNKIEM