



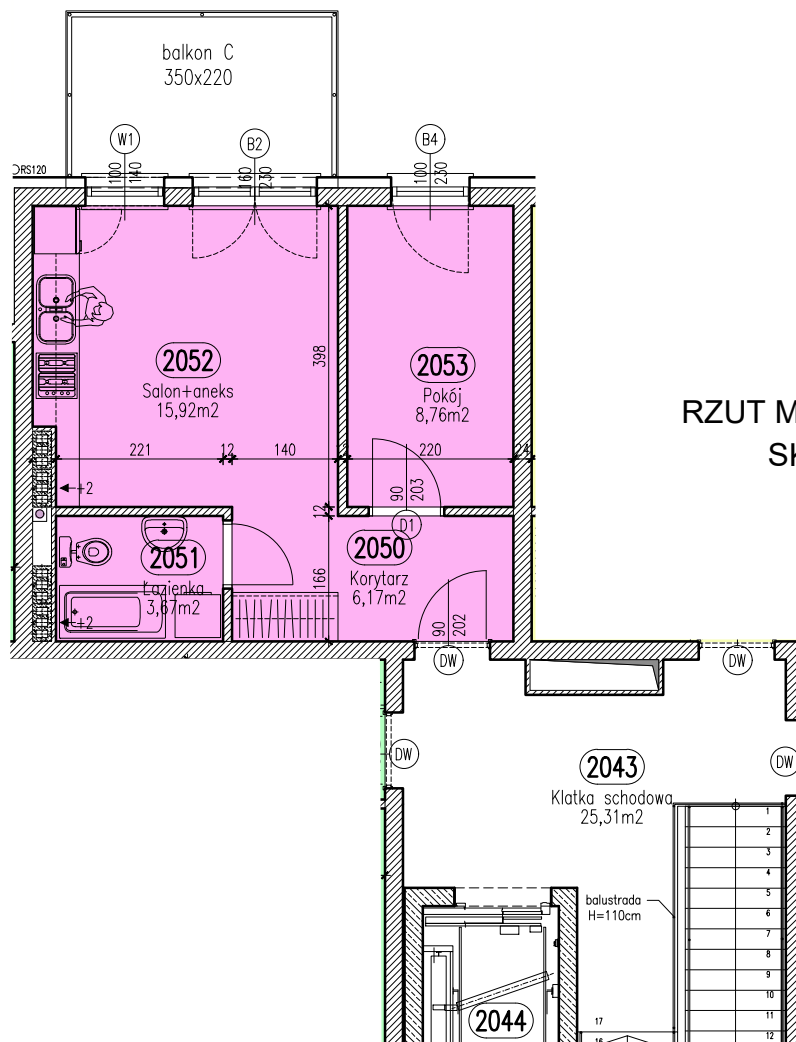


RZUT MIESZKANIA M-54
SKALA 1:100

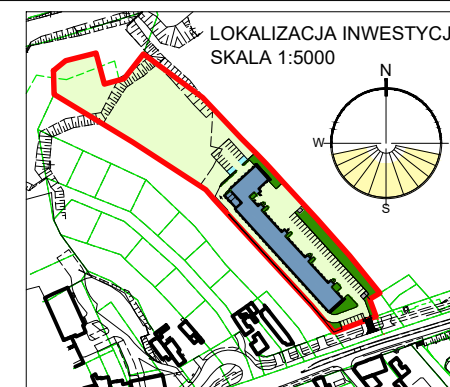

LOKALIZACJA INWESTYCJI
SKALA 1:5000

POŁOŻENIE LOKALU M-54 W BUDYNKU

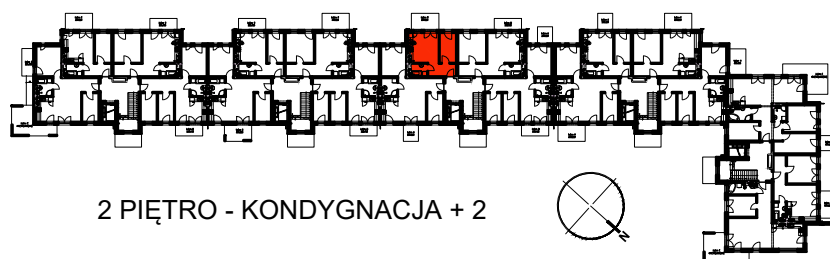

2 PIĘTRO - KONDYGNACJA + 2

LOKAL M-54

Zestawienie
pomieszczeń

Numer	Nazwa	Powierzchnia
2050	Korytarz	6,17m ²
2051	Łazienka	3,67m ²
2052	Salon+aneks	15,92m ²
2053	Pokój	8,76m ²
		34,52m ²

OSIEDLE "NOWY PARK" – KAPITULNA 8/10

KARTA LOKALU M-54



WYMIARY ŚCIAN ZOSTAŁY PODANE W ŚWIETLE ŚCIAN WYPRAWIONYCH TYNKIEM