



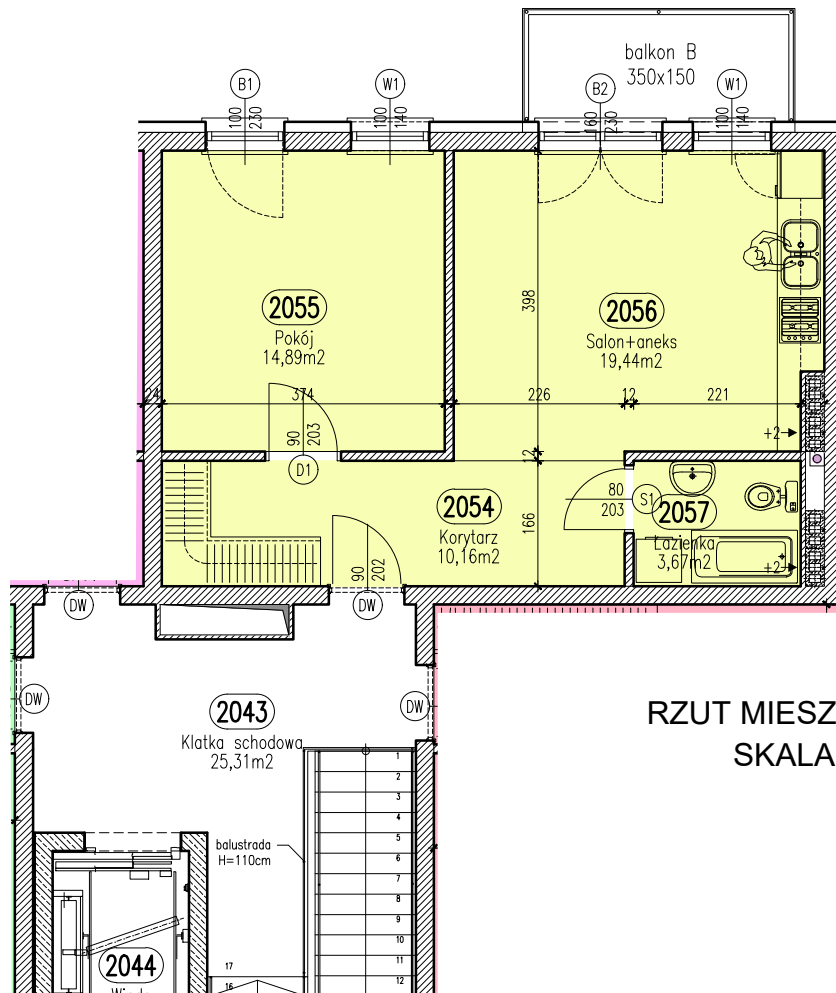


RZUT MIESZKANIA M-55
SKALA 1:100

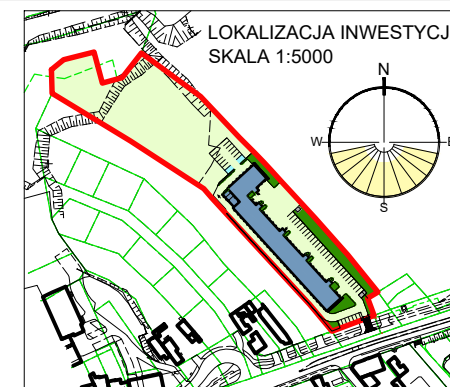

LOKALIZACJA INWESTYCJI
SKALA 1:5000

POŁOŻENIE LOKALU M-55 W BUDYNKU

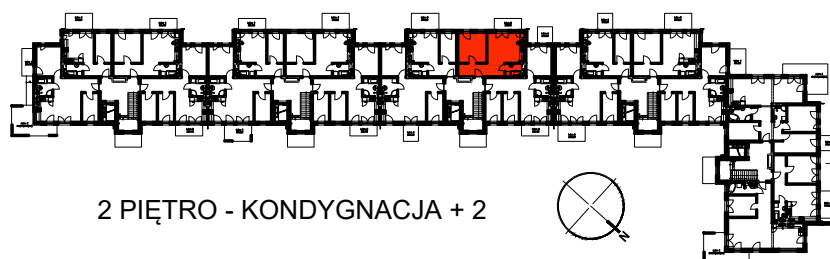

2 PIĘTRO - KONDYGNACJA + 2

LOKAL M-55

Zestawienie pomieszczeń		
Numer	Nazwa	Powierzchnia
2054	Korytarz	10,16m²
2055	Pokój	14,89m²
2056	Salon+aneks	19,44m²
2057	Łazienka	3,67m²
		48,16m²

OSIEDLE "NOWY PARK" – KAPITULNA 8/10

KARTA LOKALU M-55



WYMIARY ŚCIAN ZOSTAŁY PODANE W ŚWIETLE ŚCIAN WYPRAWIONYCH TYNKIEM