




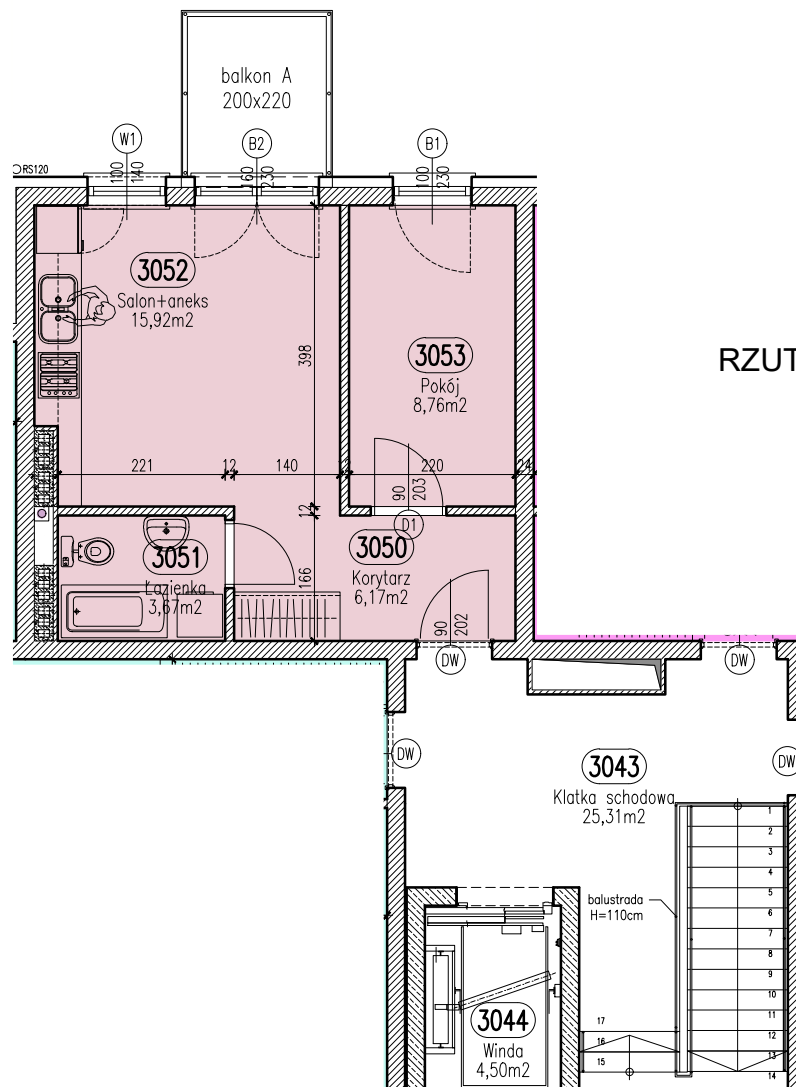

RZUT MIESZKANIA M-58
SKALA 1:100

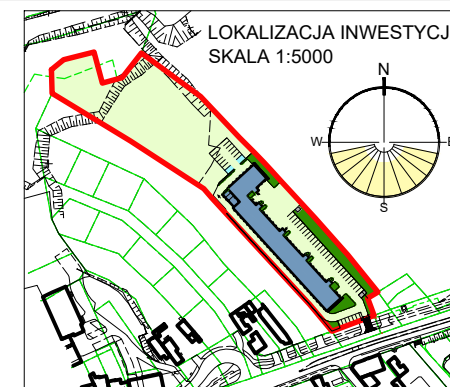

POŁOŻENIE LOKALU M-58 W BUDYNKU

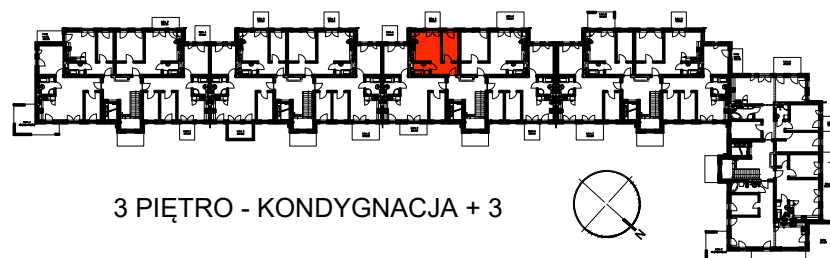

3 PIĘTRO - KONDYGNACJA + 3

LOKAL M-58

Zestawienie pomieszczeń

Numer	Nazwa	Powierzchnia
3050	Korytarz	6,17m ²
3051	Łazienka	3,67m ²
3052	Salon+aneks	15,92m ²
3053	Pokój	8,76m ²
		34,52m ²

OSIEDLE "NOWY PARK" – KAPITULNA 8/10

KARTA LOKALU M-58



WYMIARY ŚCIAN ZOSTAŁY PODANE W ŚWIETLE ŚCIAN WYPRAWIONYCH TYNKIEM