




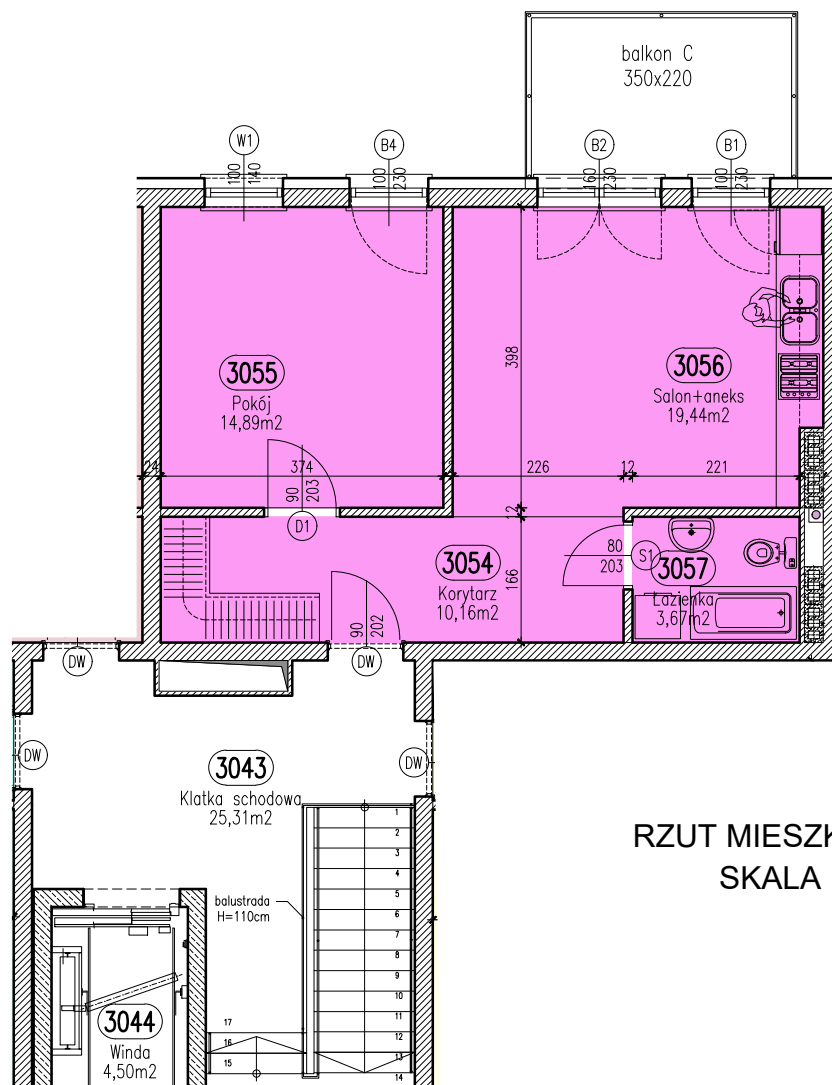

RZUT MIESZKANIA M-59
SKALA 1:100

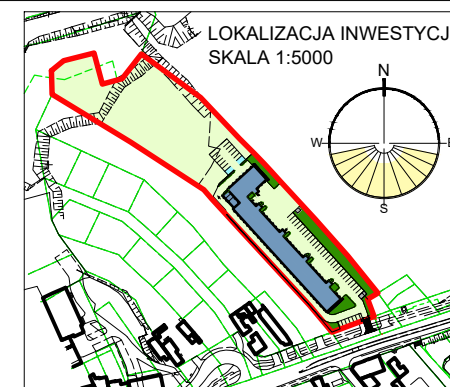

POŁOŻENIE LOKALU M-59 W BUDYNKU

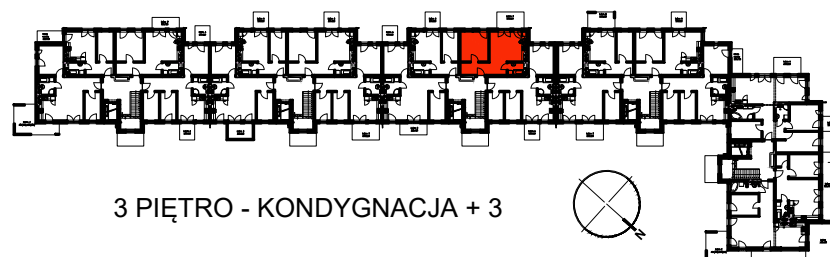

3 PIĘTRO - KONDYGNACJA + 3

LOKAL M-59

Zestawienie pomieszczeń

Numer	Nazwa	Powierzchnia
3054	Korytarz	10,16m ²
3055	Pokój	14,89m ²
3056	Salon+aneks	19,44m ²
3057	Łazienka	3,67m ²
		48,16m ²

OSIEDLE "NOWY PARK" – KAPITULNA 8/10

KARTA LOKALU M-59



WYMIARY ŚCIAN ZOSTAŁY PODANE W ŚWIETLE ŚCIAN WYPRAWIONYCH TYNKIEM