



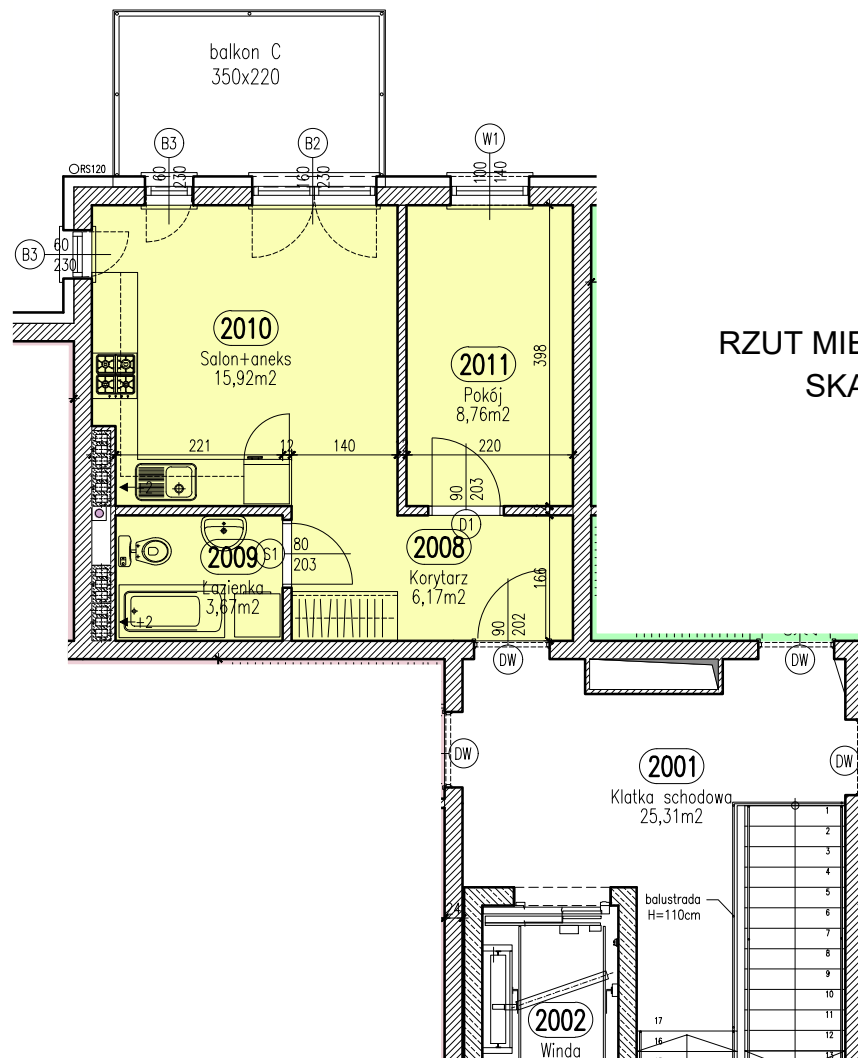


RZUT MIESZKANIA M-06
SKALA 1:100

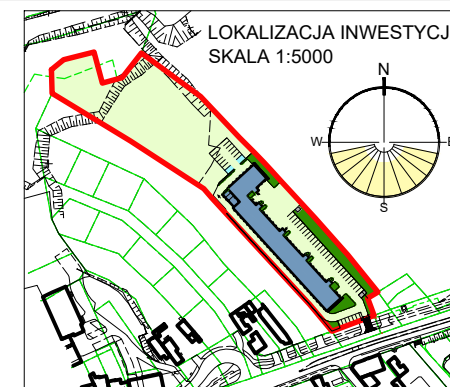

LOKALIZACJA INWESTYCJI
SKALA 1:5000

POŁOŻENIE LOKALU M-06 W BUDYNKU

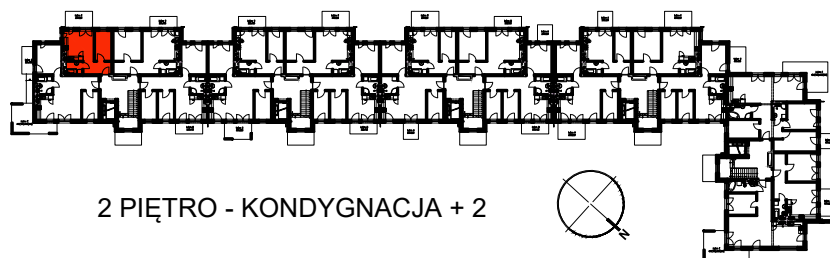

2 PIĘTRO - KONDYGNACJA + 2

LOKAL M-06

Zestawienie
pomieszczeń

Numer	Nazwa	Powierzchnia
2008	Korytarz	6,17m ²
2009	Łazienka	3,67m ²
2010	Salon+aneks	15,92m ²
2011	Pokój	8,76m ²
		34,52m ²

OSIEDLE "NOWY PARK" – KAPITULNA 8/10

KARTA LOKALU M-06



WYMIARY ŚCIAN ZOSTAŁY PODANE W ŚWIETLE ŚCIAN WYPRAWIONYCH TYNKIEM