




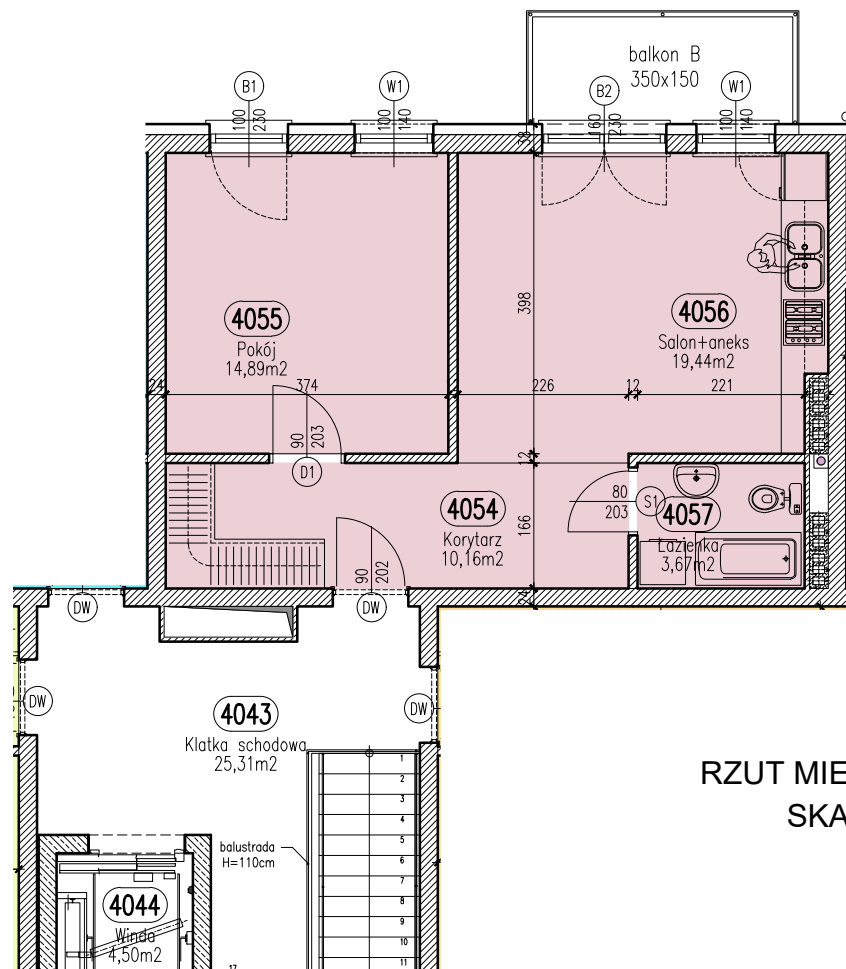

RZUT MIESZKANIA M-63
SKALA 1:100

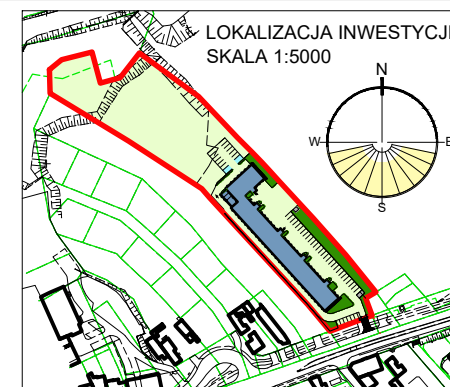

POŁOŻENIE LOKALU M-63 W BUDYNKU

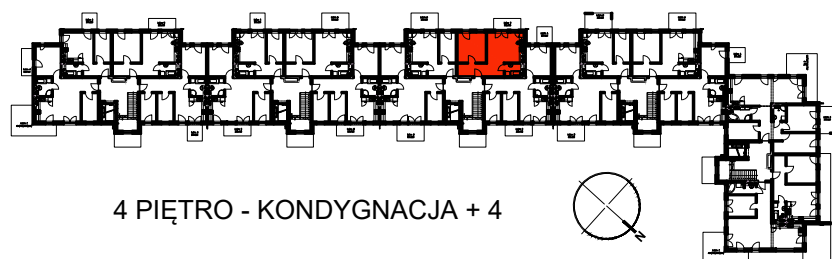

LOKAL M-63

Zestawienie pomieszczeń		
Numer	Nazwa	Powierzchnia
4054	Korytarz	10,16m ²
4055	Pokój	14,89m ²
4056	Salon+aneks	19,44m ²
4057	Łazienka	3,67m ²
		48,16m ²

OSIEDLE "NOWY PARK" – KAPITULNA 8/10

KARTA LOKALU M-63



WYMIARY ŚCIAN ZOSTAŁY PODANE W ŚWIETLE ŚCIAN WYPRAWIONYCH TYNKIEM