

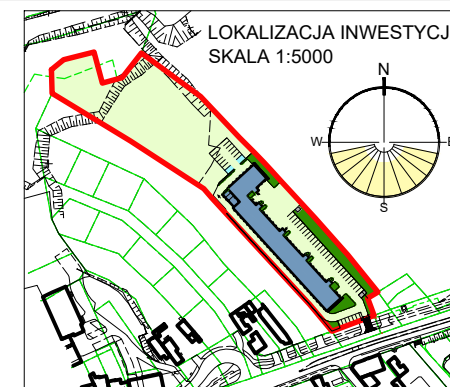


RZUT MIESZKANIA M-64 SKALA 1:100

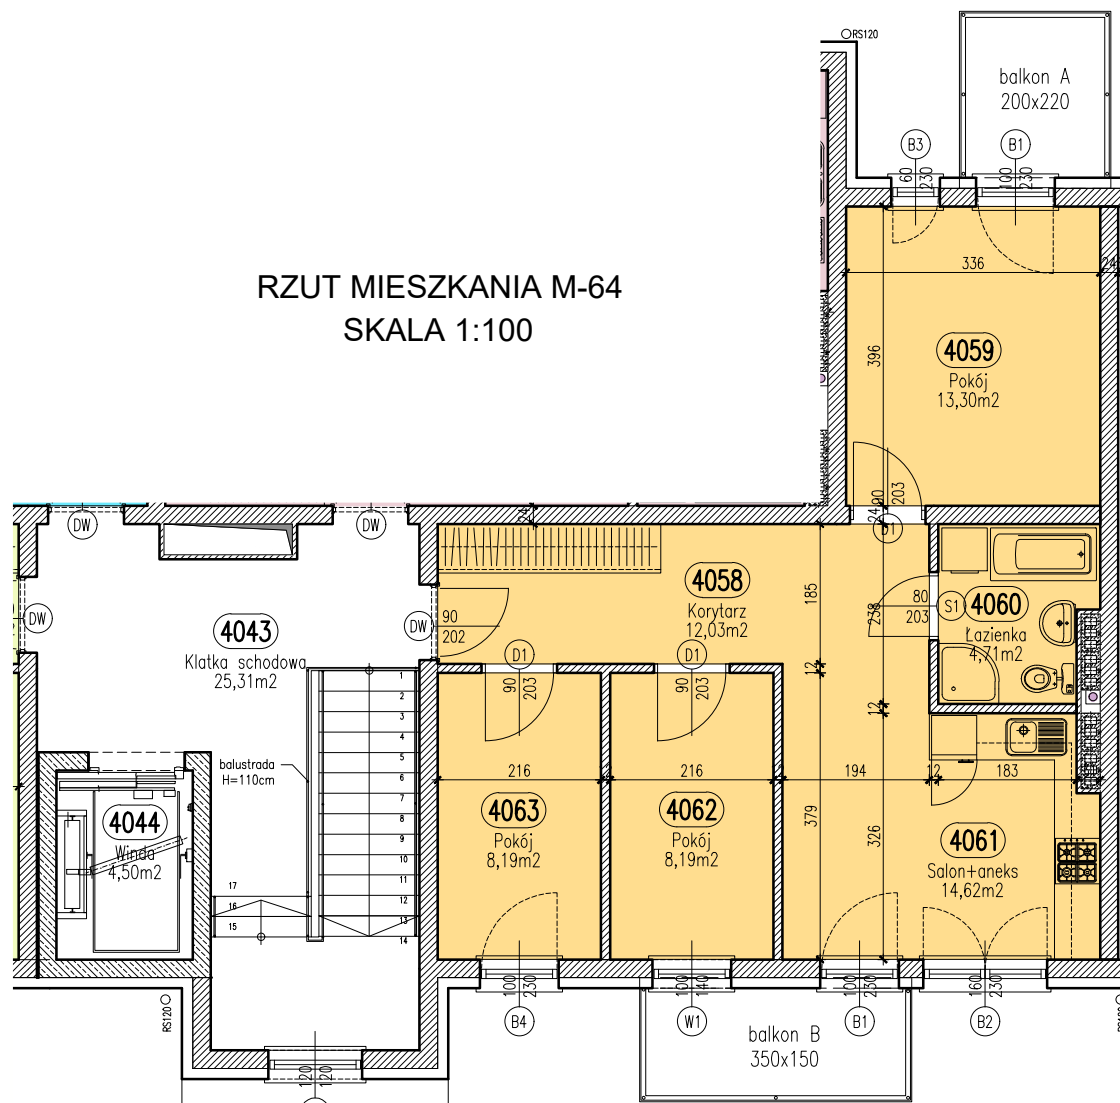

POŁOŻENIE LOKALU M-64 W BUDYNKU

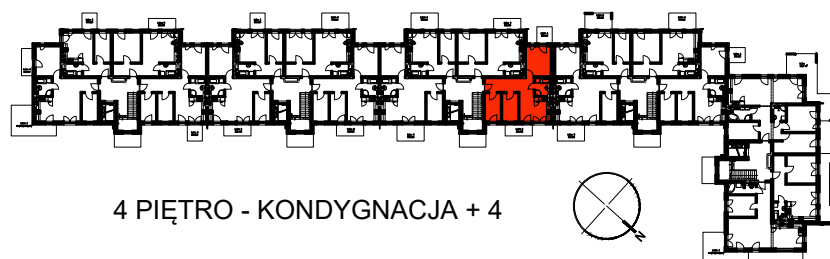

4 PIĘTRO - KONDYGNACJA + 4

LOKAL M-64

Zestawienie pomieszczeń

Numer	Nazwa	Powierzchnia
4058	Korytarz	12,03m ²
4059	Pokój	13,30m ²
4060	Łazienka	4,71m ²
4061	Salon+aneks	14,62m ²
4062	Pokój	8,19m ²
4063	Pokój	8,19m ²
		61,03m ²

OSIEDLE "NOWY PARK" – KAPITULNA 8/10

KARTA LOKALU M-64



WYMIARY ŚCIAN ZOSTAŁY PODANE W ŚWIETLE ŚCIAN WYPRAWIONÝCH TYNKIEM