



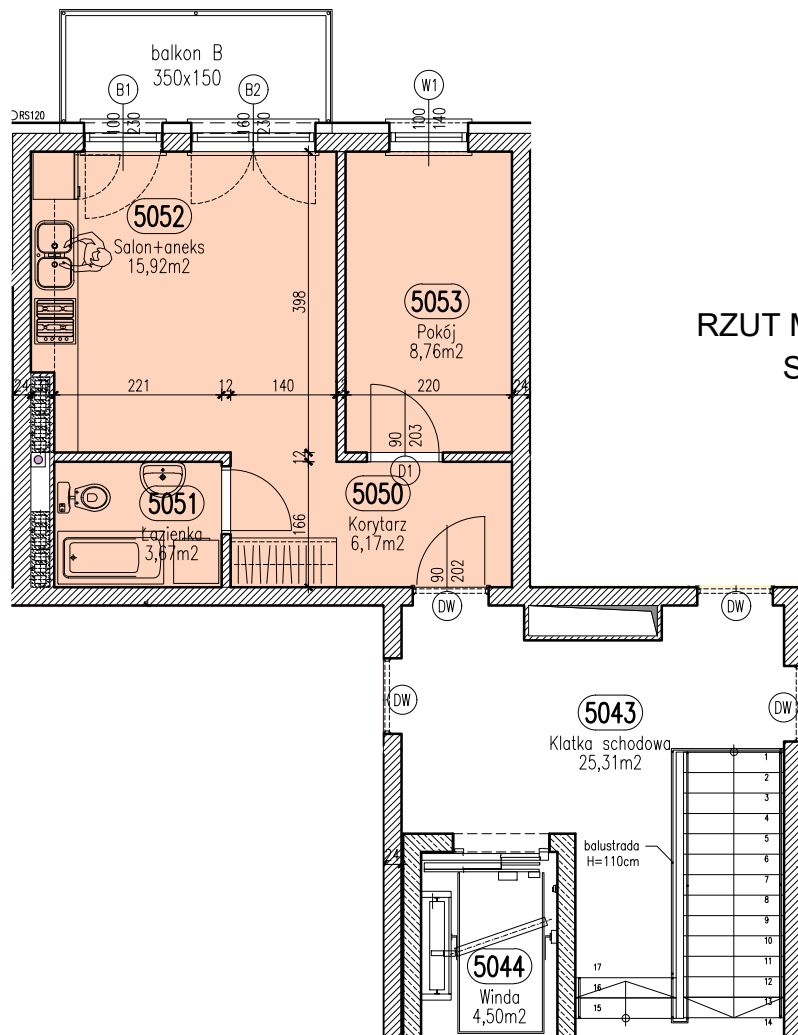


RZUT MIESZKANIA M-66
SKALA 1:100

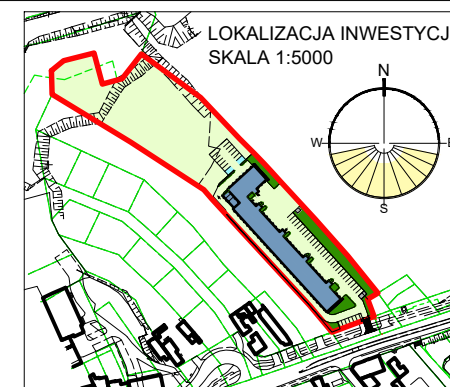

LOKALIZACJA INWESTYCJI
SKALA 1:5000

POŁOŻENIE LOKALU M-66 W BUDYNKU

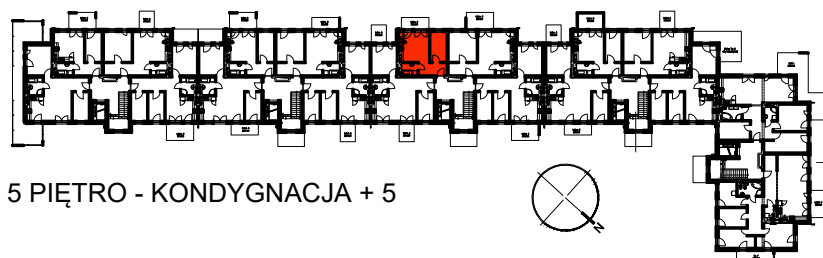

5 PIĘTRO - KONDYGNACJA + 5

LOKAL M-66

Zestawienie pomieszczeń		
Numer	Nazwa	Powierzchnia
5050	Korytarz	6,17m ²
5051	Łazienka	3,67m ²
5052	Salon+aneks	15,92m ²
5053	Pokój	8,76m ²
		34,52m ²

OSIEDLE "NOWY PARK" – KAPITULNA 8/10

KARTA LOKALU M-66



WYMIARY ŚCIAN ZOSTAŁY PODANE W ŚWIETLE ŚCIAN WYPRAWIONYCH TYNKIEM