




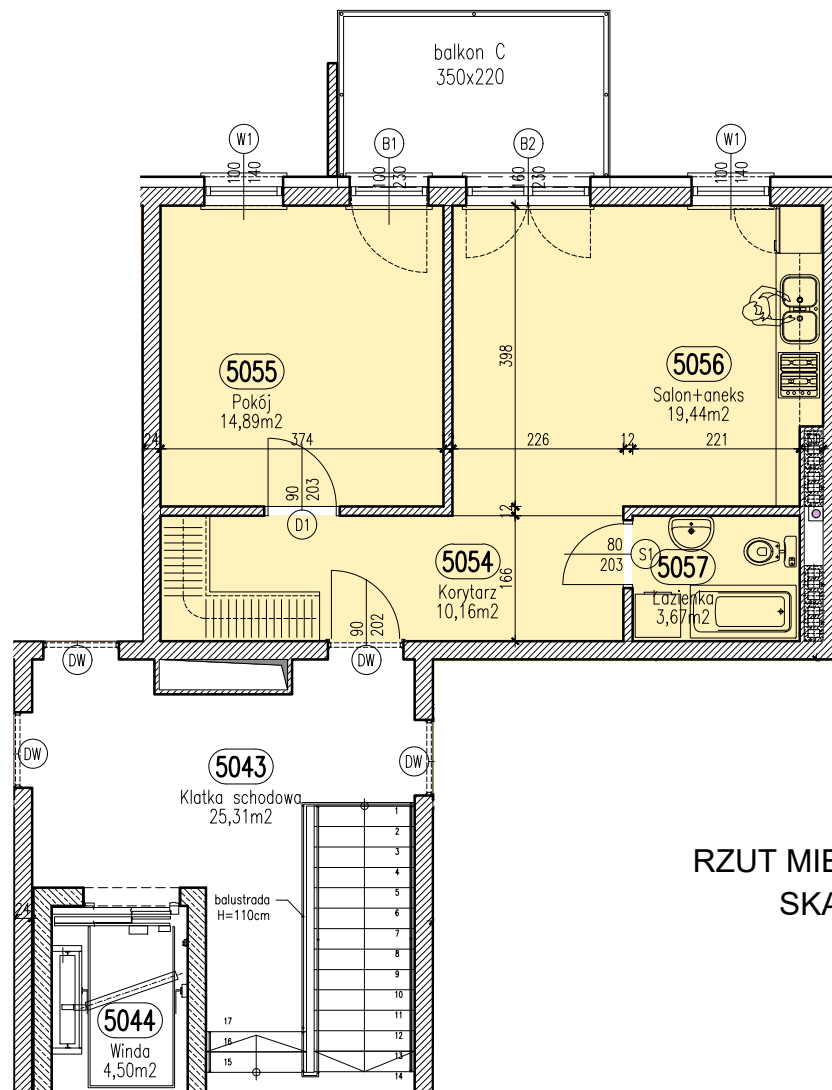

RZUT MIESZKANIA M-67
SKALA 1:100

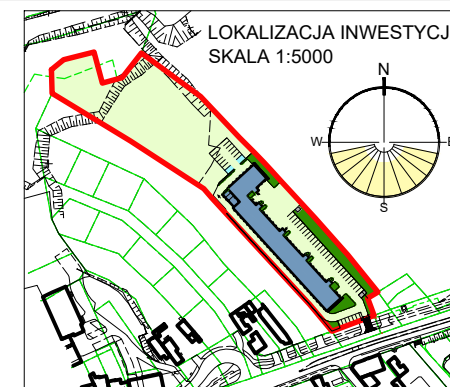

POŁOŻENIE LOKALU M-67 W BUDYNKU

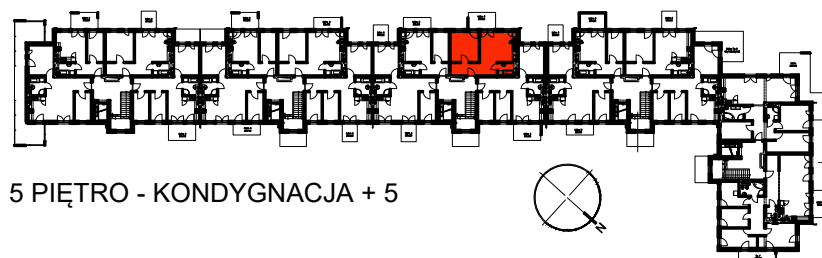

5 PIĘTRO - KONDYGNACJA + 5

LOKAL M-67

Zestawienie pomieszczeń		
Numer	Nazwa	Powierzchnia
5054	Korytarz	10,16m ²
5055	Pokój	14,89m ²
5056	Salon+aneks	19,44m ²
5057	Łazienka	3,67m ²
		48,16m ²

OSIEDLE "NOWY PARK" – KAPITULNA 8/10

KARTA LOKALU M-67



WYMIARY ŚCIAN ZOSTAŁY PODANE W ŚWIETLE ŚCIAN WYPRAWIONYCH TYNKIEM