

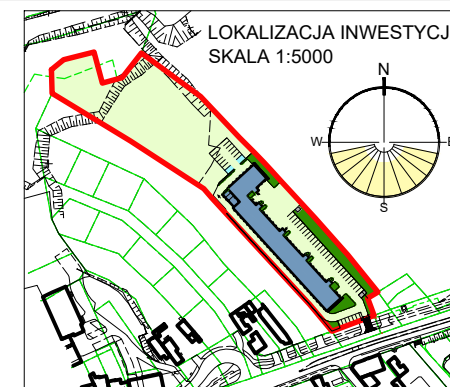


RZUT MIESZKANIA M-68 SKALA 1:100

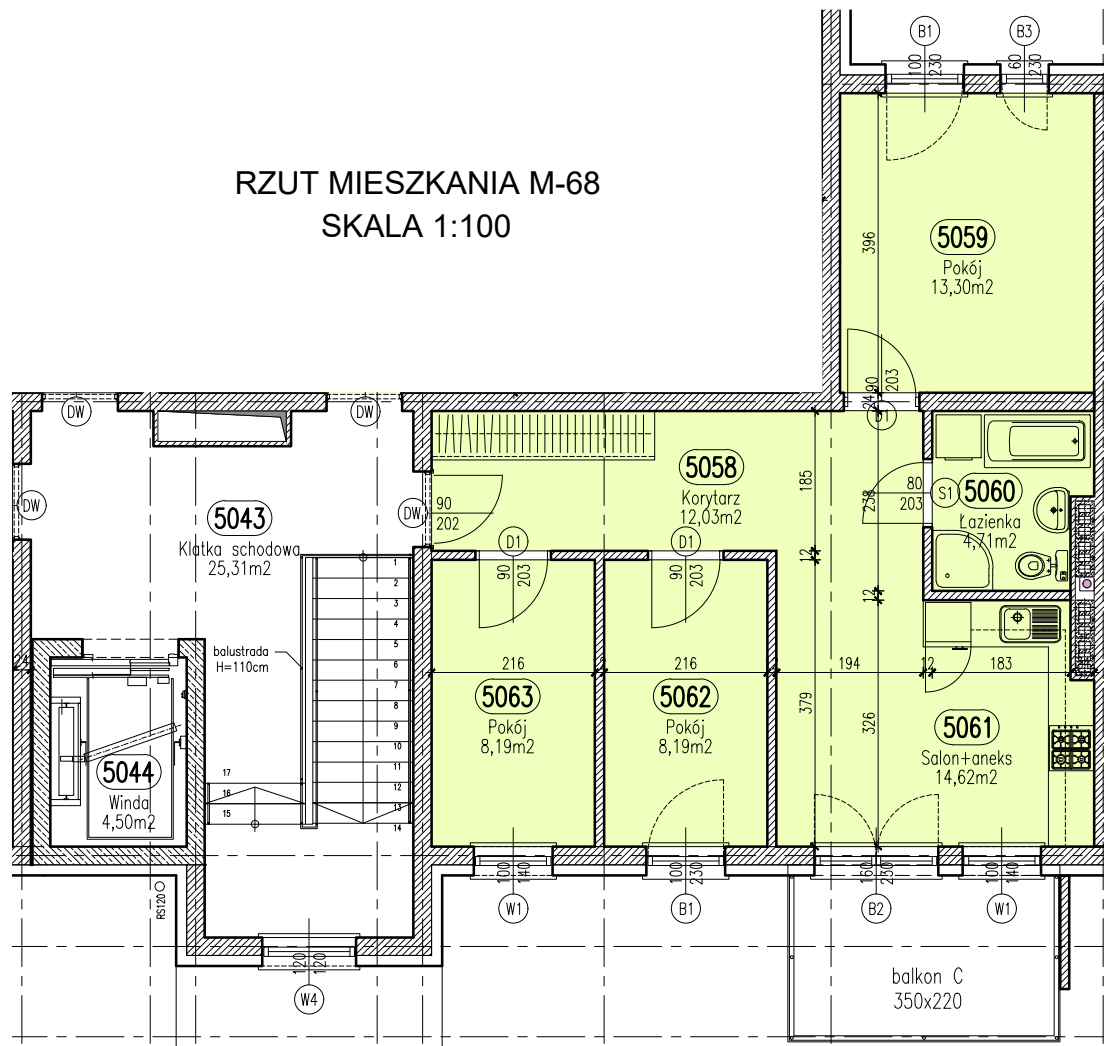

POŁOŻENIE LOKALU M-68 W BUDYNKU

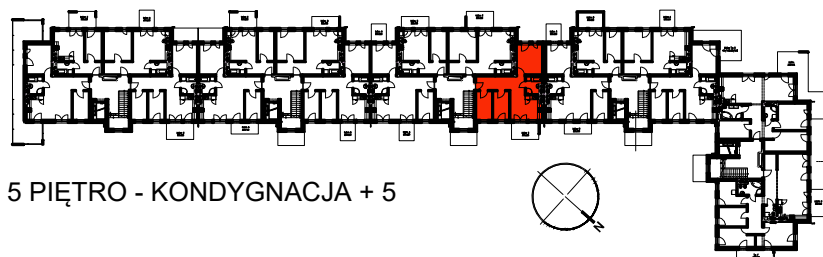

5 PIĘTRO - KONDYGNACJA + 5

LOKAL M-68

Zestawienie pomieszczeń		
Numer	Nazwa	Powierzchnia
5058	Korytarz	12,03m ²
5059	Pokój	13,30m ²
5060	Łazienka	4,71m ²
5061	Salon+aneks	14,62m ²
5062	Pokój	8,19m ²
5063	Pokój	8,19m ²
		61,03m ²

OSIEDLE "NOWY PARK" – KAPITULNA 8/10

KARTA LOKALU M-68



WYMIARY ŚCIAN ZOSTAŁY PODANE W ŚWIETLE ŚCIAN WYPRAWIONYCH TYNKIM