




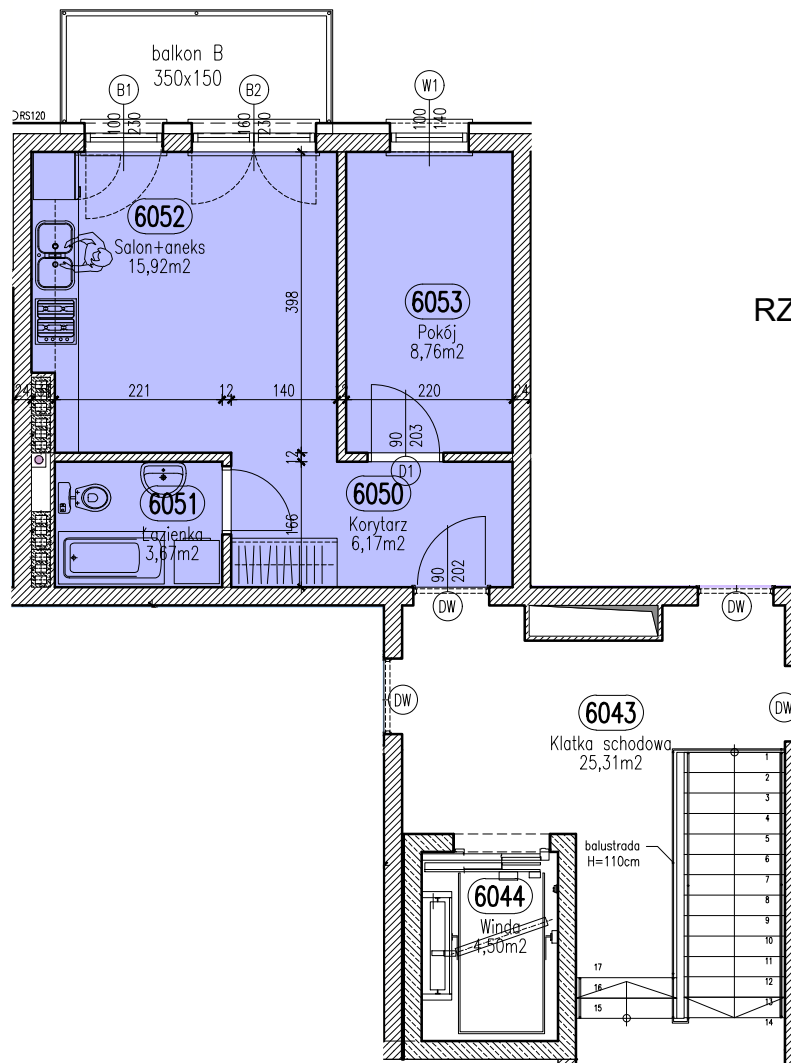

RZUT MIESZKANIA M-70
SKALA 1:100

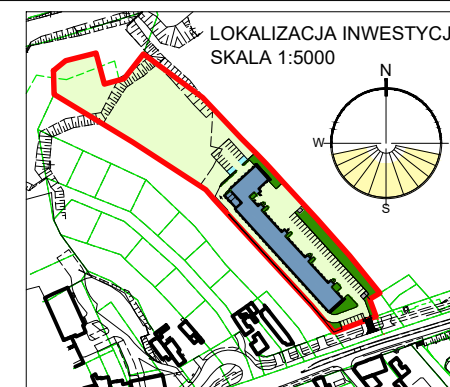

POŁOŻENIE LOKALU M-70 W BUDYNKU

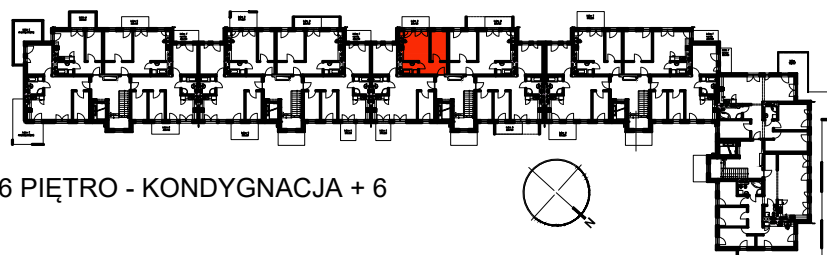

6 PIĘTRO - KONDYGNACJA + 6

LOKAL M-70

Zestawienie pomieszczeń		
Numer	Nazwa	Powierzchnia
6050	Korytarz	6,17m ²
6051	Łazienka	3,67m ²
6052	Salon+aneks	15,92m ²
6053	Pokój	8,76m ²
		34,52m ²

OSIEDLE "NOWY PARK" – KAPITULNA 8/10

KARTA LOKALU M-70



WYMIARY ŚCIAN ZOSTAŁY PODANE W ŚWIETLE ŚCIAN WYPRAWIONYCH TYNKIEM