



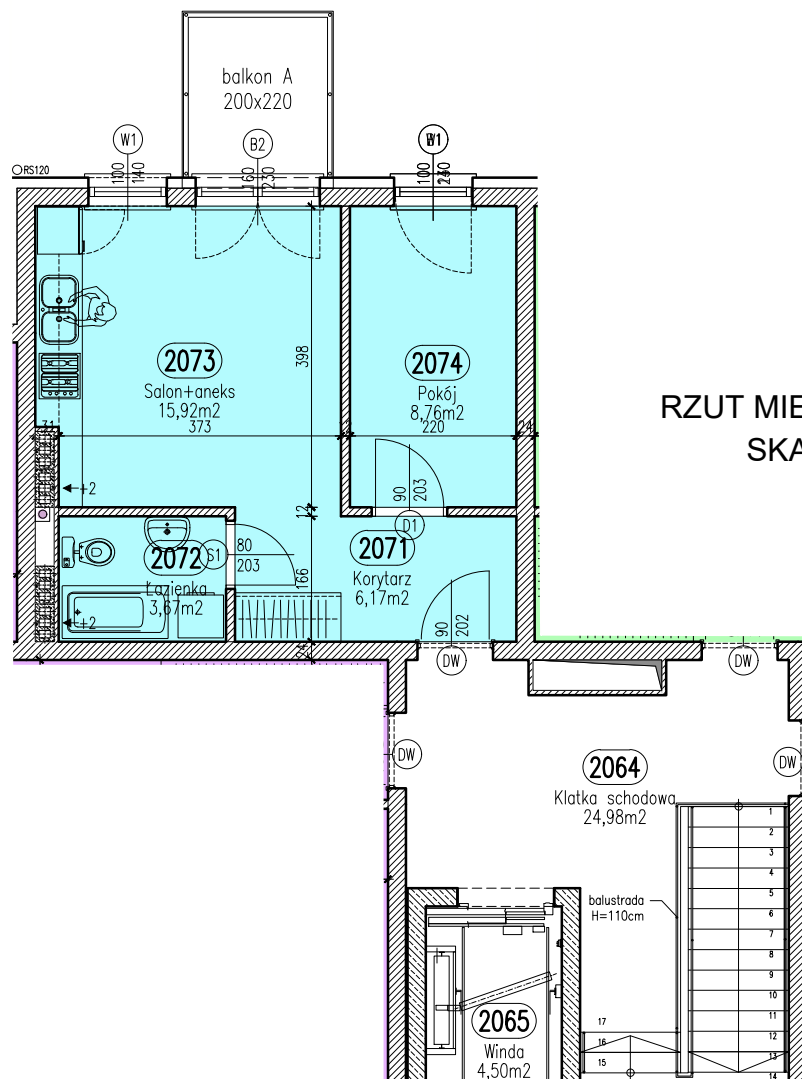


RZUT MIESZKANIA M-78
SKALA 1:100

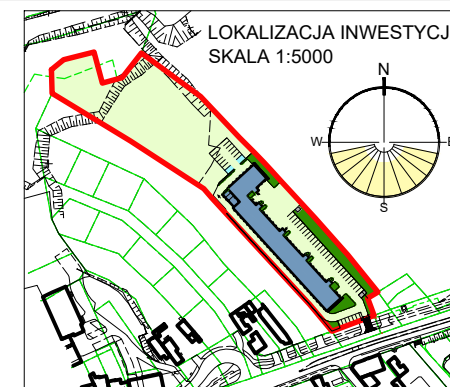

LOKALIZACJA INWESTYCJI
SKALA 1:5000

POŁOŻENIE LOKALU M-78 W BUDYNKU

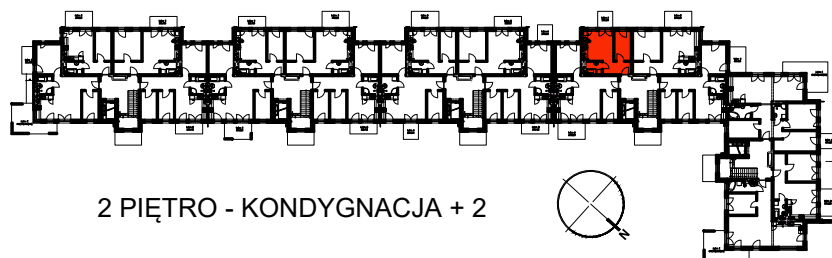

2 PIĘTRO - KONDYGNACJA + 2

LOKAL M-78

Zestawienie pomieszczeń		
Numer	Nazwa	Powierzchnia
2071	Korytarz	6,17m ²
2072	Łazienka	3,67m ²
2073	Salon+aneks	15,92m ²
2074	Pokój	8,76m ²
		34,52m ²

OSIEDLE "NOWY PARK" – KAPITULNA 8/10

KARTA LOKALU M-78



WYMIARY ŚCIAN ZOSTAŁY PODANE W ŚWIETLE ŚCIAN WYPRAWIONYCH TYNKIEM