




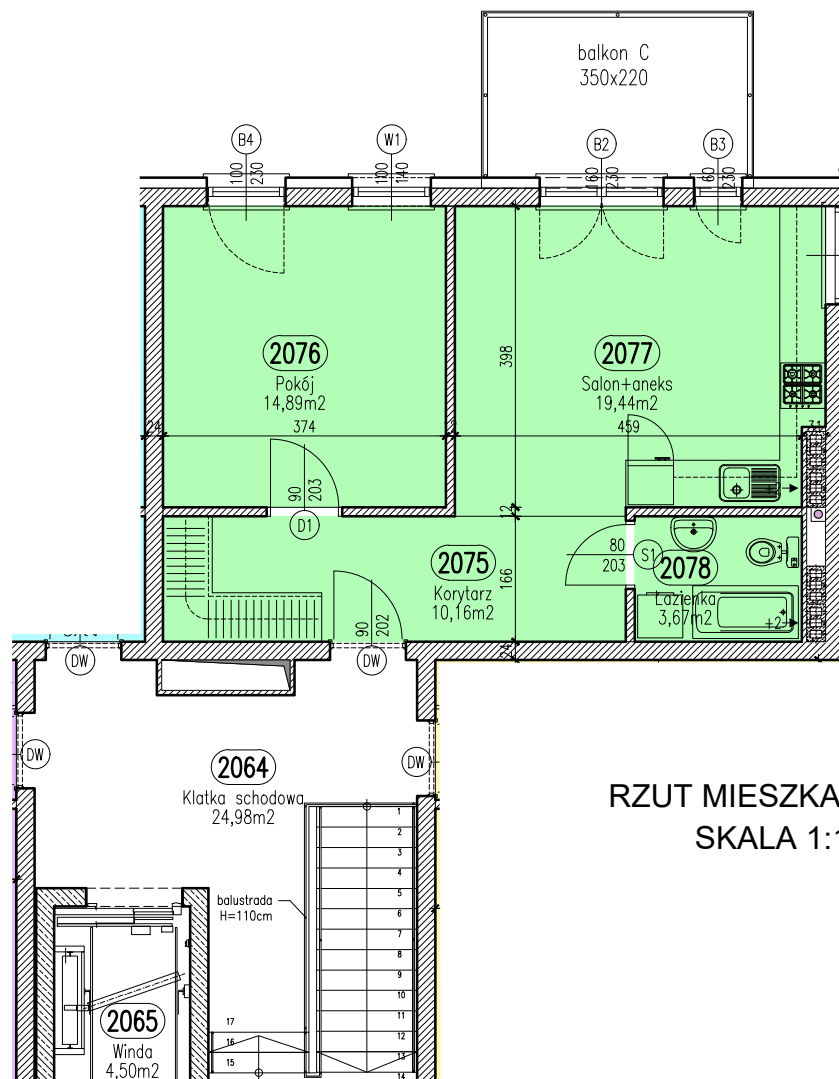

RZUT MIESZKANIA M-79
SKALA 1:100

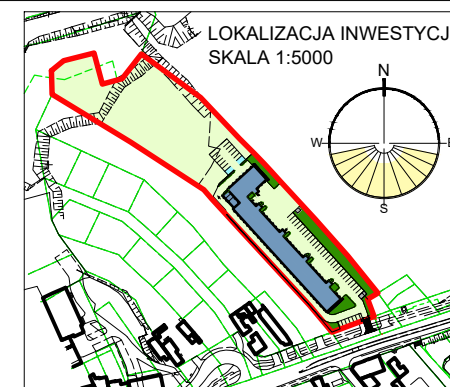

POŁOŻENIE LOKALU M-79 W BUDYNKU

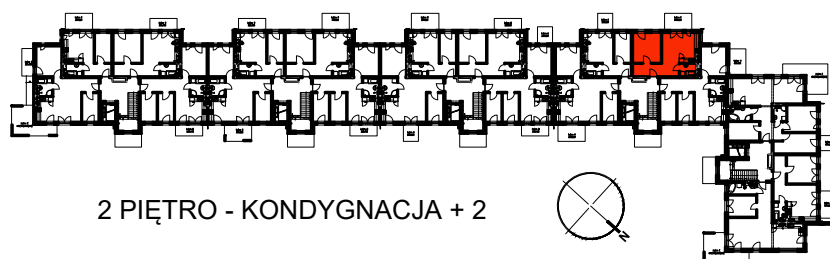

LOKAL M-79

Zestawienie pomieszczeń		
Numer	Nazwa	Powierzchnia
2075	Korytarz	10,16m ²
2076	Pokój	14,89m ²
2077	Salon+aneks	19,44m ²
2078	Łazienka	3,67m ²
		48,16m ²

OSIEDLE "NOWY PARK" – KAPITULNA 8/10

KARTA LOKALU M-79



WYMIARY ŚCIAN ZOSTAŁY PODANE W ŚWIETLE ŚCIAN WYPRAWIONYCH TYNKIEM