




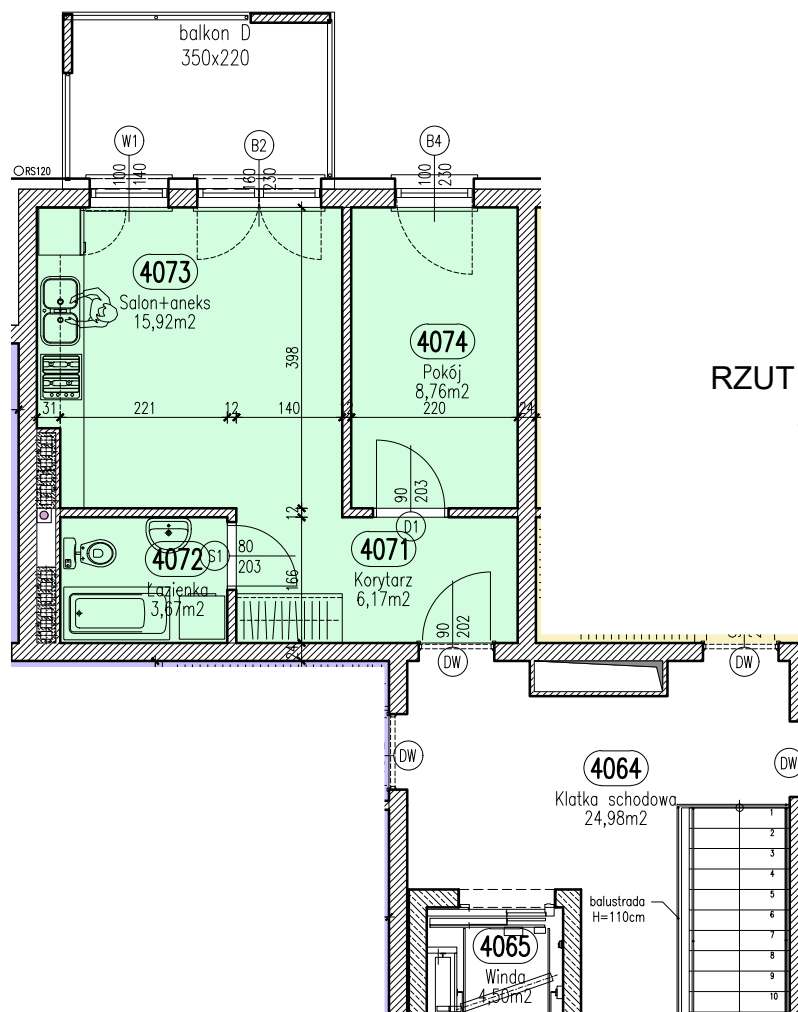

RZUT MIESZKANIA M-86
SKALA 1:100

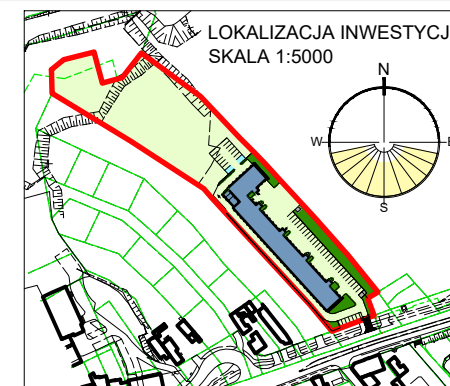

POŁOŻENIE LOKALU M-86 W BUDYNKU

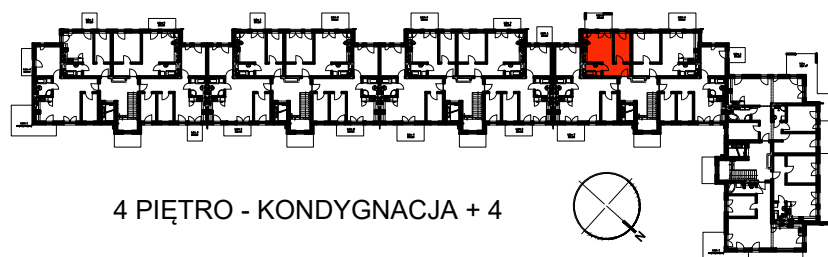

4 PIĘTRO - KONDYGNACJA + 4

LOKAL M-86

Zestawienie pomieszczeń		
Numer	Nazwa	Powierzchnia
4071	Korytarz	6,17m ²
4072	Łazienka	3,67m ²
4073	Salon+aneks	15,92m ²
4074	Pokój	8,76m ²
		34,52m ²

OSIEDLE "NOWY PARK" – KAPITULNA 8/10

KARTA LOKALU M-86



WYMIARY ŚCIAN ZOSTAŁY PODANE W ŚWIETLE ŚCIAN WYPRAWIONYCH TYNKIEM