




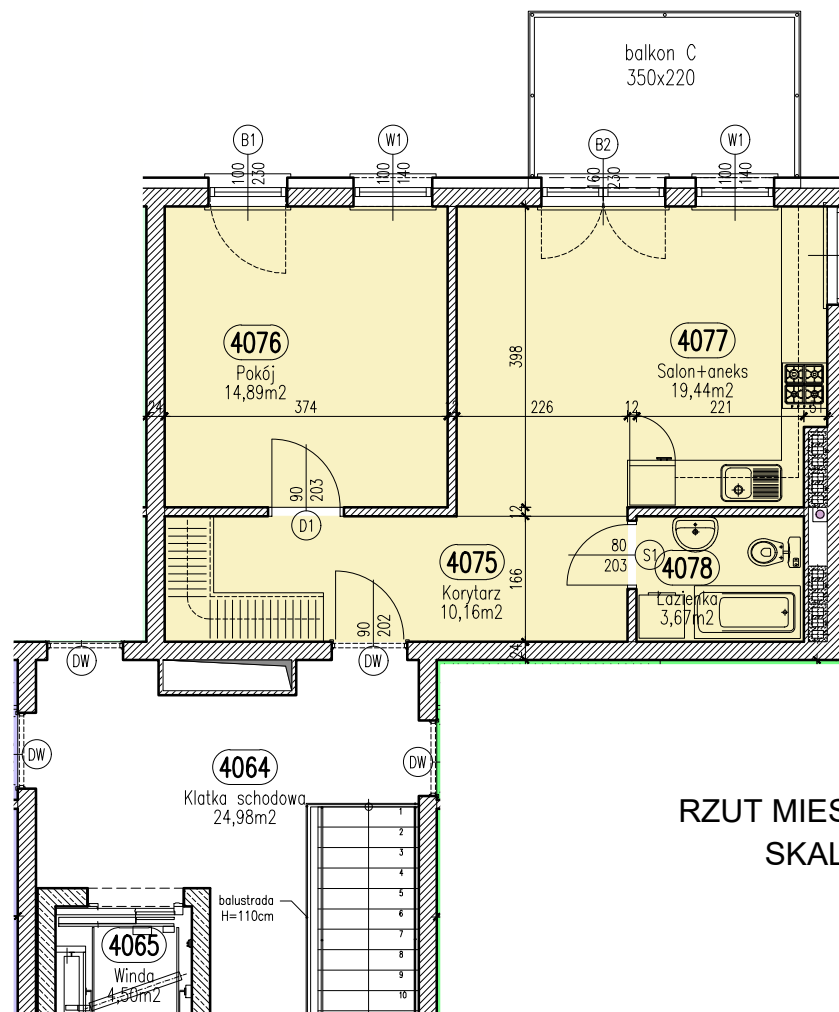

RZUT MIESZKANIA M-87
SKALA 1:100

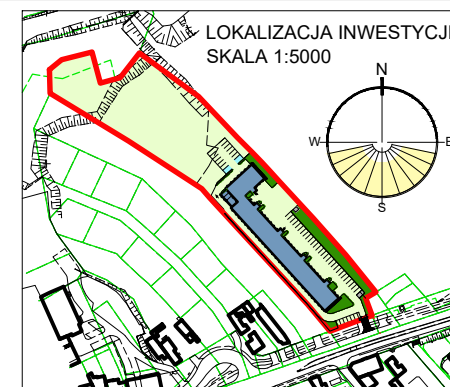

POŁOŻENIE LOKALU M-87 W BUDYNKU

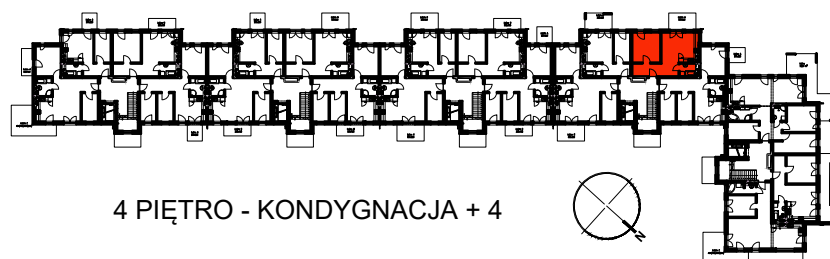

LOKAL M-87

Zestawienie pomieszczeń		
Numer	Nazwa	Powierzchnia
4075	Korytarz	10,16m ²
4076	Pokój	14,89m ²
4077	Salon+aneks	19,44m ²
4078	Łazienka	3,67m ²
		48,16m ²

OSIEDLE "NOWY PARK" – KAPITULNA 8/10

KARTA LOKALU M-87



WYMIARY ŚCIAN ZOSTAŁY PODANE W ŚWIEŁLE ŚCIAN WYPRAWIONYCH TYNKIEM