




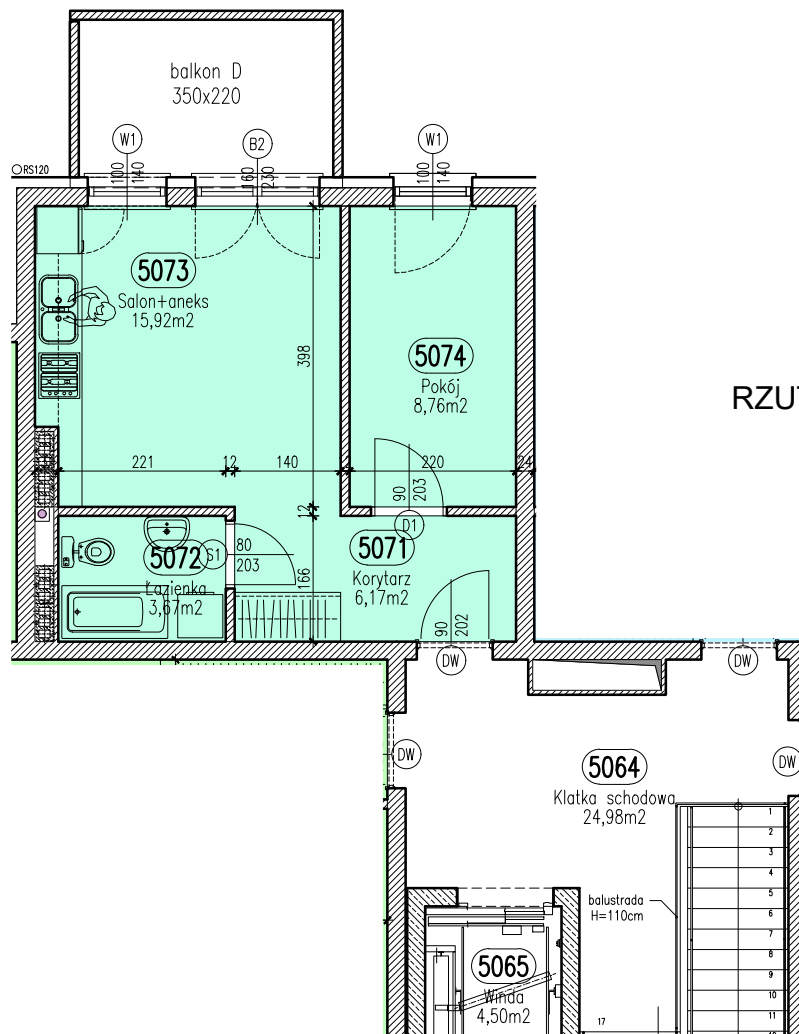

RZUT MIESZKANIA M-90
SKALA 1:100

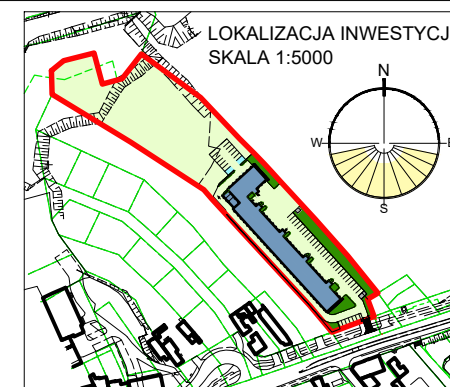

POŁOŻENIE LOKALU M-90 W BUDYNKU

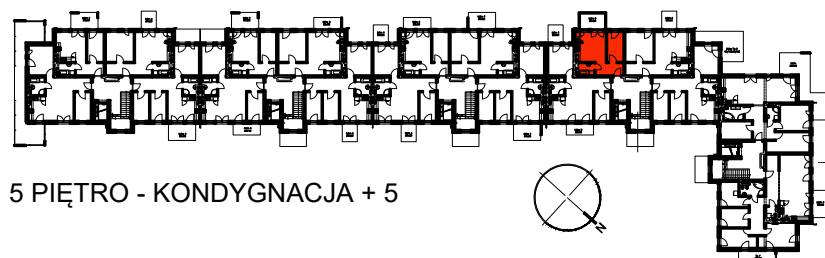

5 PIĘTRO - KONDYGNACJA + 5

LOKAL M-90

Zestawienie
pomieszczeń

Numer	Nazwa	Powierzchnia
5071	Korytarz	6,17m ²
5072	Łazienka	3,67m ²
5073	Salon+aneks	15,92m ²
5074	Pokój	8,76m ²
		34,52m ²

OSIEDLE "NOWY PARK" – KAPITULNA 8/10

KARTA LOKALU M-90



WYMIARY ŚCIAN ZOSTAŁY PODANE W ŚWIETLE ŚCIAN WYPRAWIONYCH TYNKIEM