




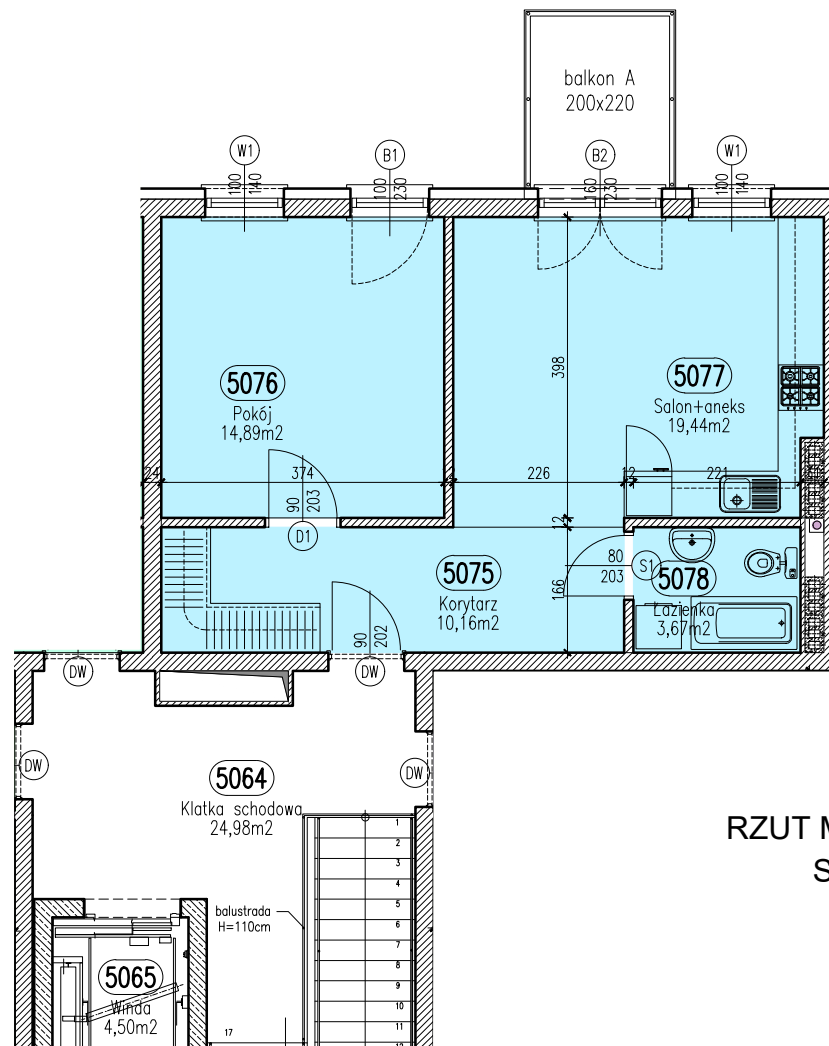

RZUT MIESZKANIA M-91
SKALA 1:100

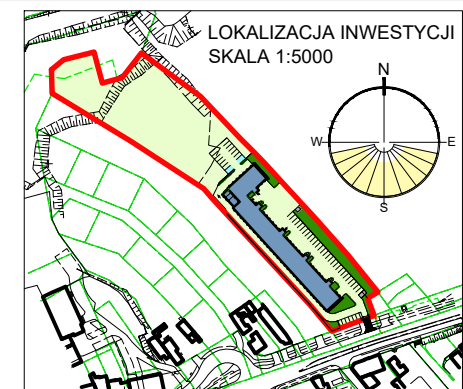

POŁOŻENIE LOKALU M-91 W BUDYNKU

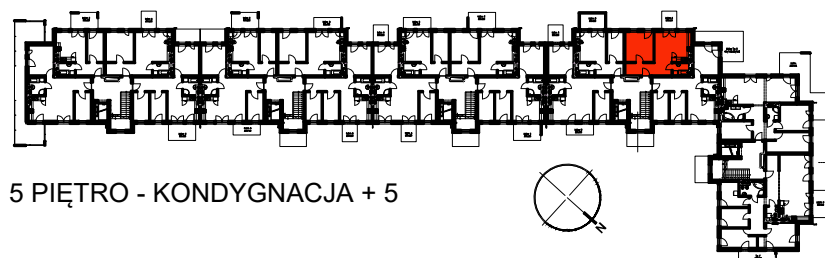

5 PIĘTRO - KONDYGNACJA + 5

LOKAL M-91

Zestawienie pomieszczeń		
Numer	Nazwa	Powierzchnia
5075	Korytarz	10,16m ²
5076	Pokój	14,89m ²
5077	Salon+aneks	19,44m ²
5078	Łazienka	3,67m ²
		48,16m ²

OSIEDLE "NOWY PARK" – KAPITULNA 8/10

KARTA LOKALU M-91



WYMIARY ŚCIAN ZOSTAŁY PODANE W ŚWIETLE ŚCIAN WYPRAWIONYCH TYNKIEM