




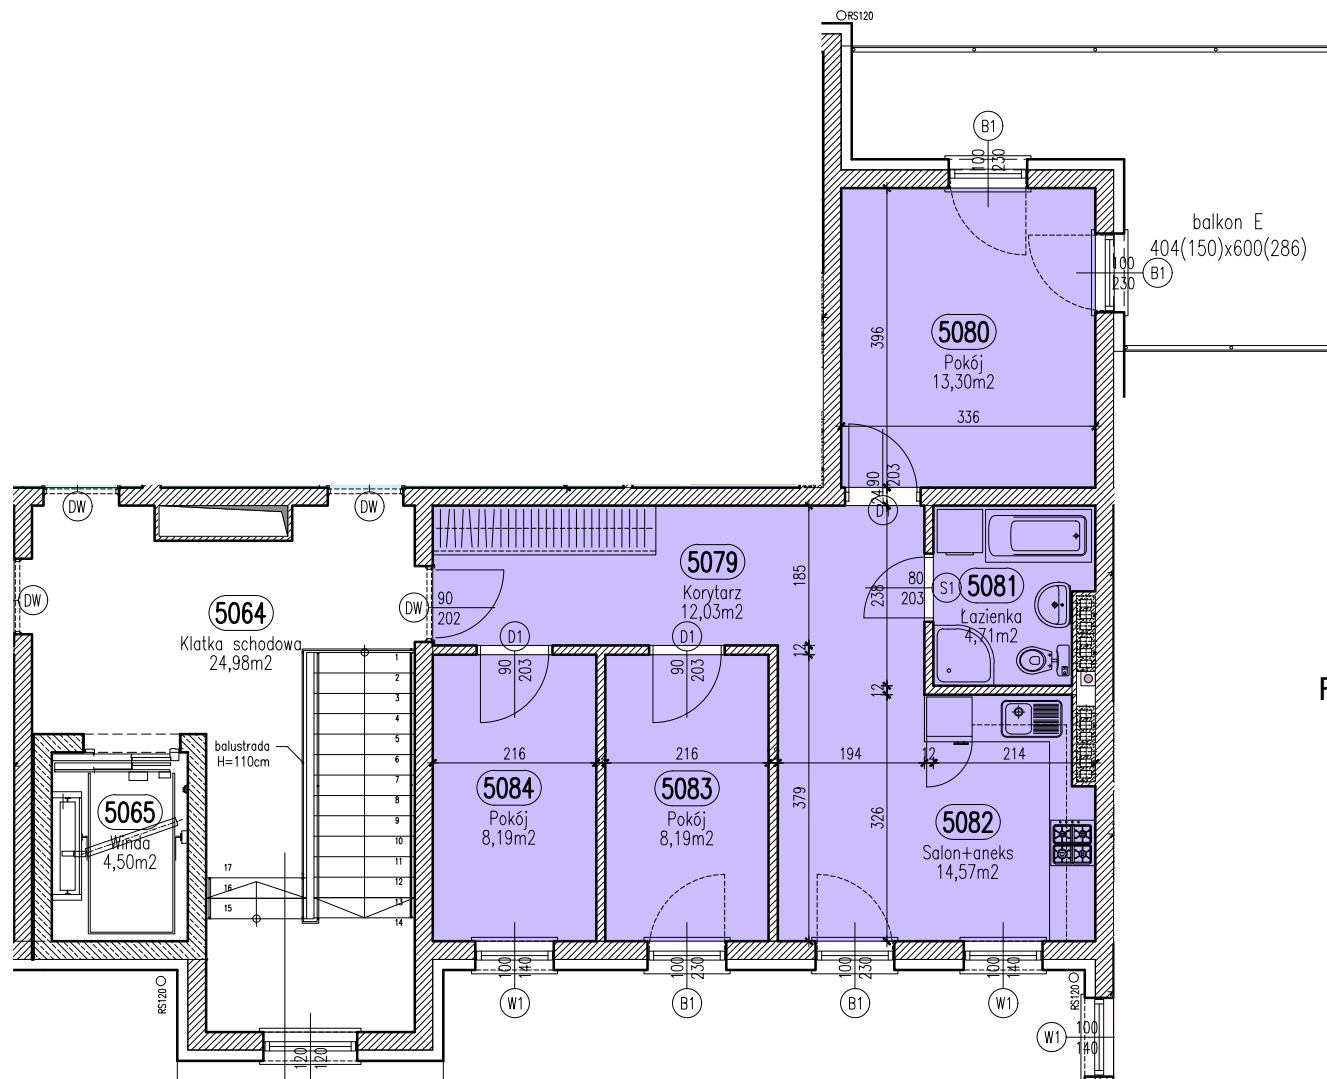

RZUT MIESZKANIA M-92
SKALA 1:100

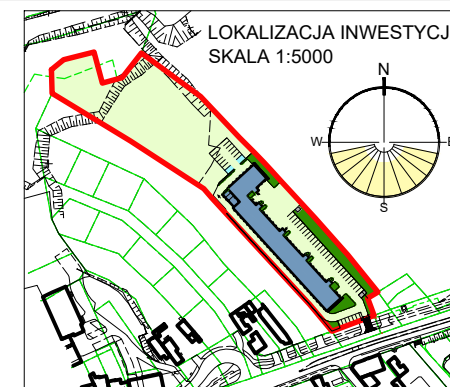

POŁOŻENIE LOKALU M-92 W BUDYNKU

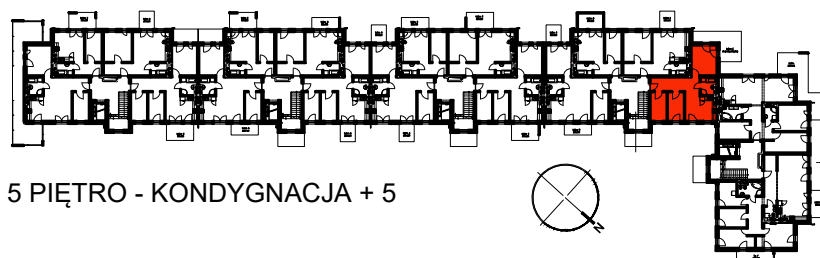

5 PIĘTRO - KONDYGNACJA + 5

LOKAL M-92

Zestawienie pomieszczeń		
Numer	Nazwa	Powierzchnia
5079	Korytarz	12,03m ²
5080	Pokój	13,30m ²
5081	Łazienka	4,71m ²
5082	Salon+aneks	14,57m ²
5083	Pokój	8,19m ²
5084	Pokój	8,19m ²
		60,99m ²

OSIEDLE "NOWY PARK" – KAPITULNA 8/10

KARTA LOKALU M-92



WYMIARY ŚCIAN ZOSTAŁY PODANE W ŚWIETLE ŚCIAN WYPRAWIONYCH TYNKIEM