




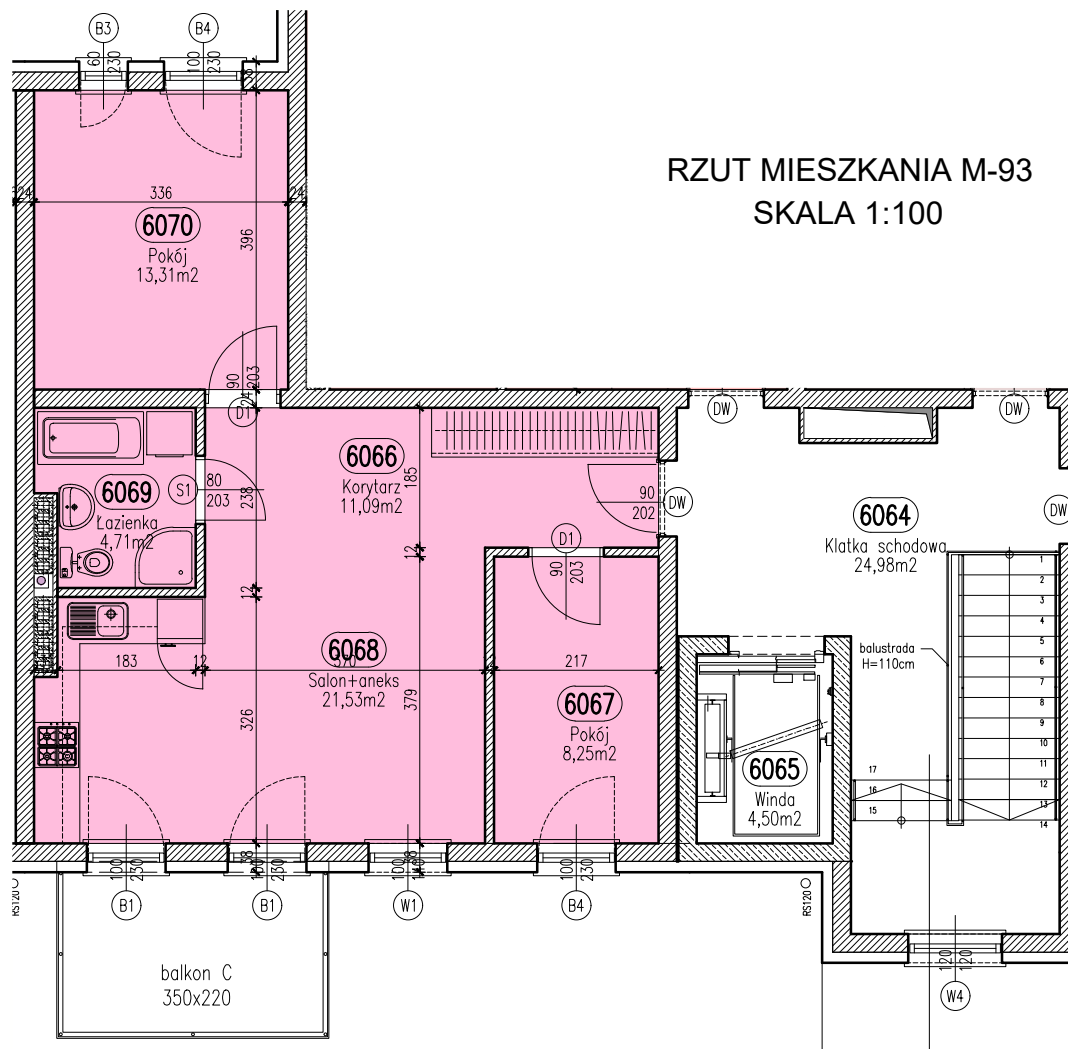

RZUT MIESZKANIA M-93
SKALA 1:100

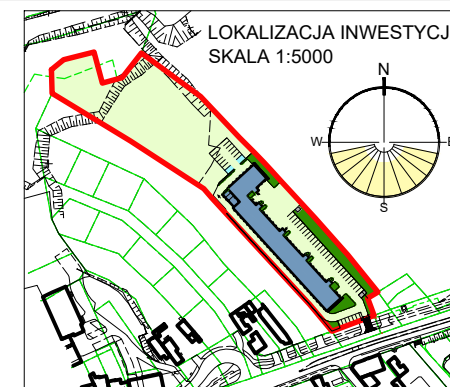

LOKALIZACJA INWESTYCJI
SKALA 1:5000

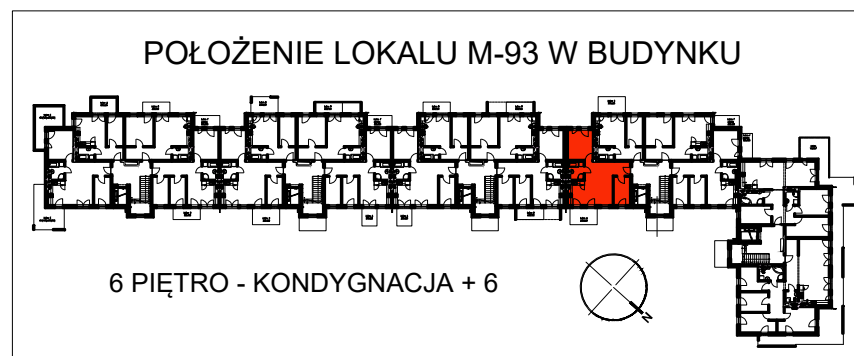

POŁOŻENIE LOKALU M-93 W BUDYNKU

6 PIĘTRO - KONDYGNACJA + 6

LOKAL M-93

Zestawienie pomieszczeń		
Numer	Nazwa	Powierzchnia
6066	Korytarz	11,09m ²
6067	Pokój	8,25m ²
6068	Salon+aneks	21,53m ²
6069	Łazienka	4,71m ²
6070	Pokój	13,31m ²
		58,88m ²

OSIEDLE "NOWY PARK" – KAPITULNA 8/10

KARTA LOKALU M-93



WYMIARY ŚCIAN ZOSTAŁY PODANE W ŚWIETLE ŚCIAN WYPRAWIONYCH TYNKIEM