




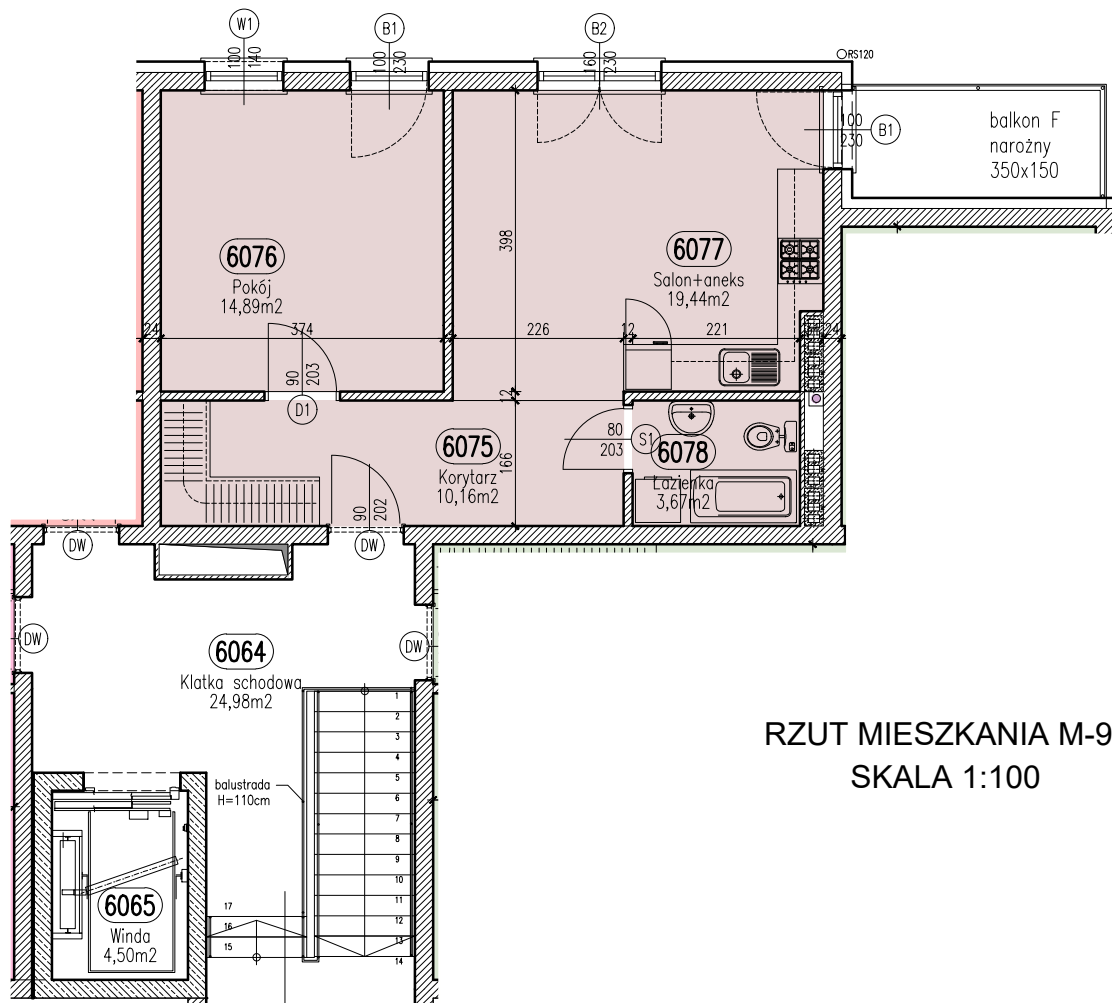

RZUT MIESZKANIA M-95
SKALA 1:100

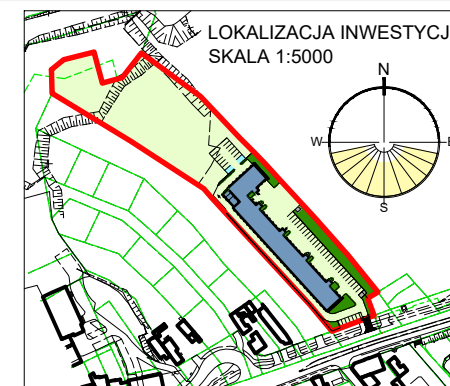

POŁOŻENIE LOKALU M-95 W BUDYNKU

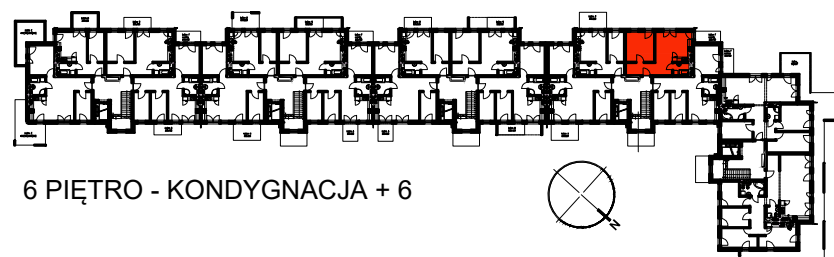

LOKAL M-95

Zestawienie pomieszczeń		
Numer	Nazwa	Powierzchnia
6075	Korytarz	10,16m ²
6076	Pokój	14,89m ²
6077	Salon+aneks	19,44m ²
6078	Łazienka	3,67m ²
		48,16m ²

OSIEDLE "NOWY PARK" – KAPITULNA 8/10

KARTA LOKALU M-95



WYMIARY ŚCIAN ZOSTAŁY PODANE W ŚWIETLE ŚCIAN WYPRAWIONYCH TYNKIEM