

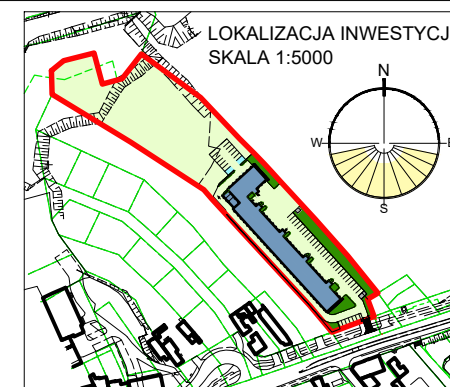


RZUT MIESZKANIA M-96 SKALA 1:100

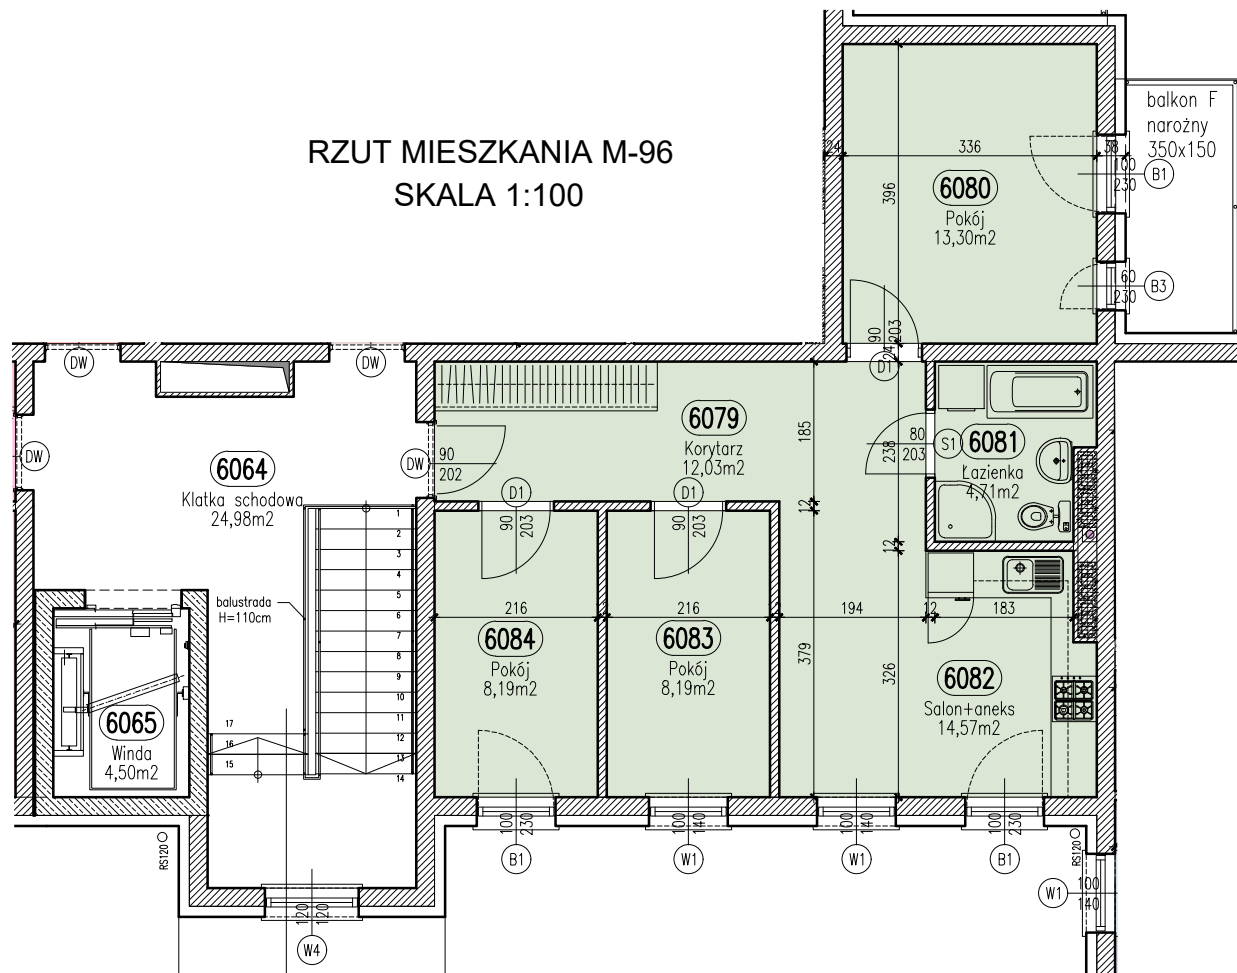

POŁOŻENIE LOKALU M-96 W BUDYNKU

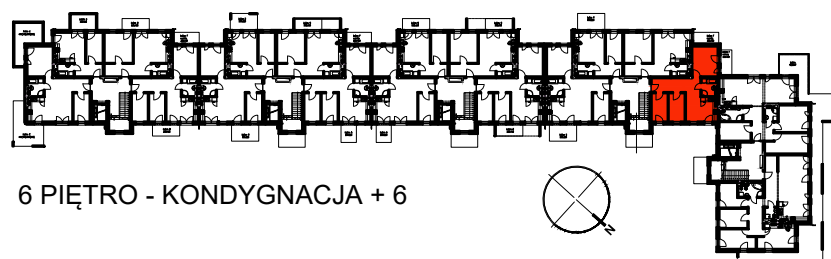

6 PIĘTRO - KONDYGNACJA + 6

LOKAL M-96

Zestawienie pomieszczeń		
Numer	Nazwa	Powierzchnia
6079	Korytarz	12,03m ²
6080	Pokój	13,30m ²
6081	Łazienka	4,71m ²
6082	Salon+aneks	14,57m ²
6083	Pokój	8,19m ²
6084	Pokój	8,19m ²
		60,99m ²

OSIEDLE "NOWY PARK" – KAPITULNA 8/10

KARTA LOKALU M-96



WYMIARY ŚCIAN ZOSTAŁY PODANE W ŚWIETLE ŚCIAN WYPRAWIONYCH TYNKIEM