



MIESZKANIE NR 5- II PIĘTRO

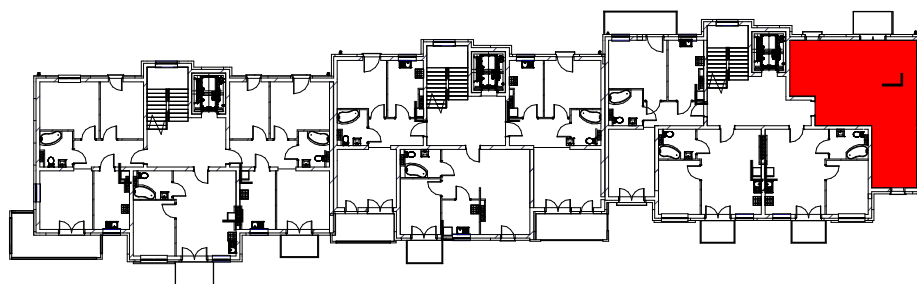


Lokalizacja mieszkania w bloku skala 1:500

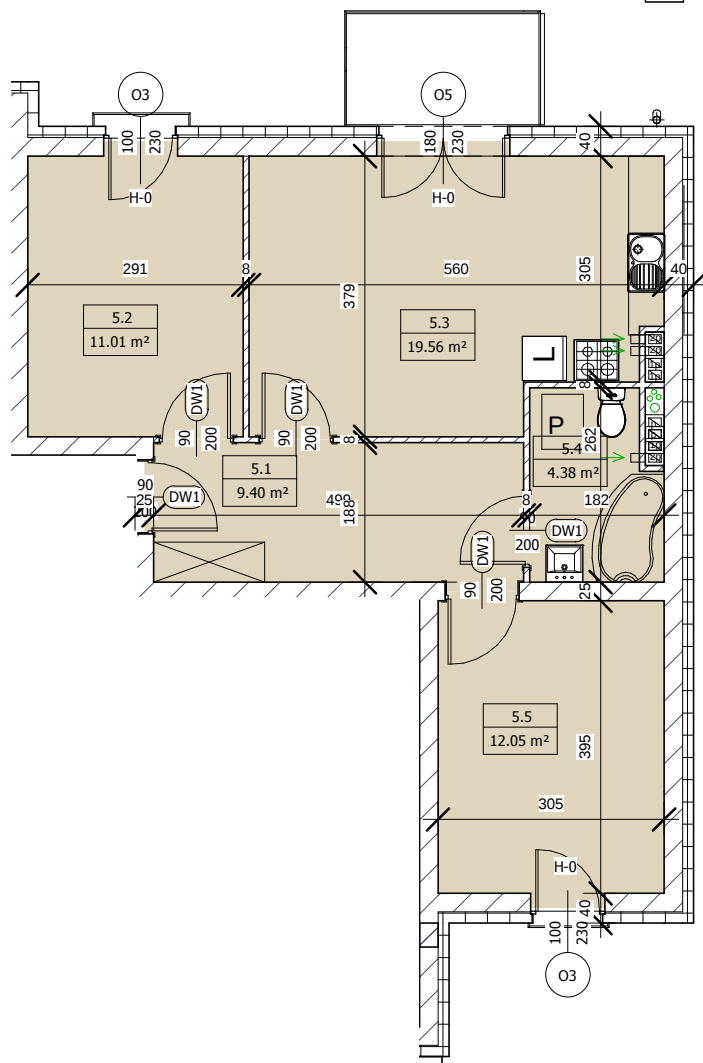

0 1 2
SKALA 1:100 (1cm=1m)

Rzut mieszkania skala 1:100

MIESZKANIE NR 5		
Lp.	NAZWA	m2
5.1	KOMUNIKACJA	9,40m2
5.2	POKÓJ	11,01 m2
5.3	POKÓJ Z ANEKSEM	19,56 m2
5.4	ŁAZIENKA	4,38 m2
5.5	POKÓJ	12,05 m2
RAZEM		56,40 m2

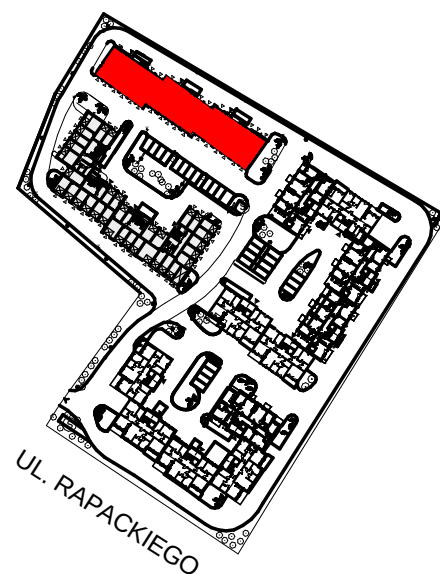

PLAN OSIEDLA