



MIESZKANIE NR 13- I PIĘTRO

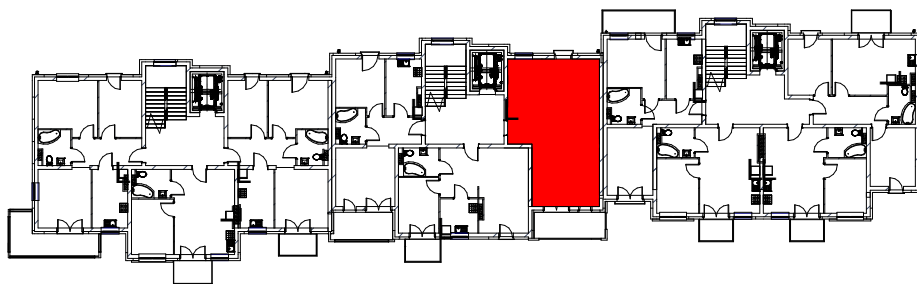


Lokalizacja mieszkania w bloku skala 1:500

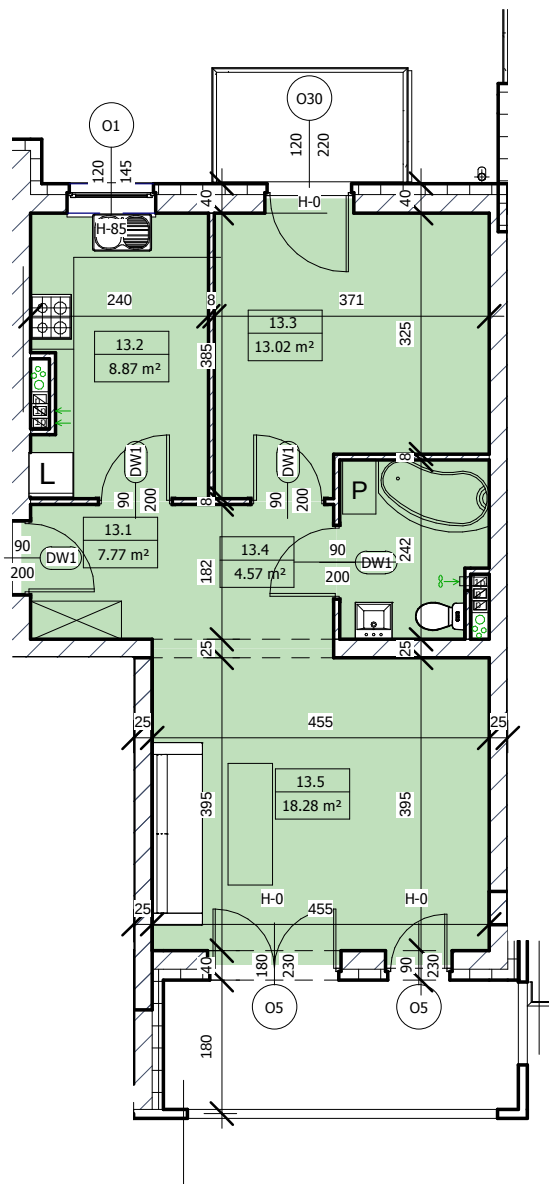

Rzut mieszkania skala 1:100

0 1 2
SKALA 1:100 (1cm=1m)

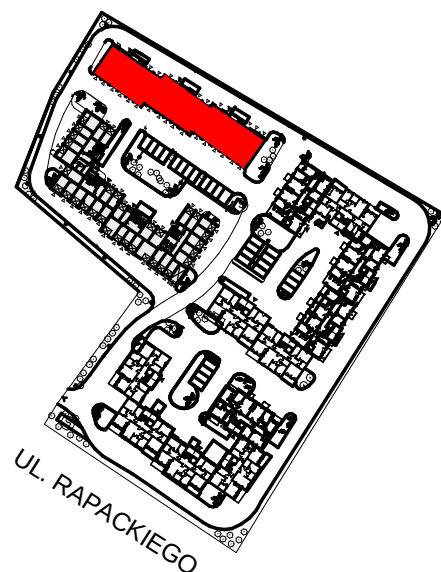

PLAN OSIEDLA

MIESZKANIE NR 13		
Lp.	NAZWA	m2
13.1	KOMUNIKACJA	7,77m2
13.2	KUCHNIA	8,87 m2
13.3	POKÓJ	13,02 m2
13.4	ŁAZIENKA	4,57 m2
13.5	POKÓJ	18,28 m2
RAZEM		52,51 m2